






Planta -1
Distribución Salones
Sin escala

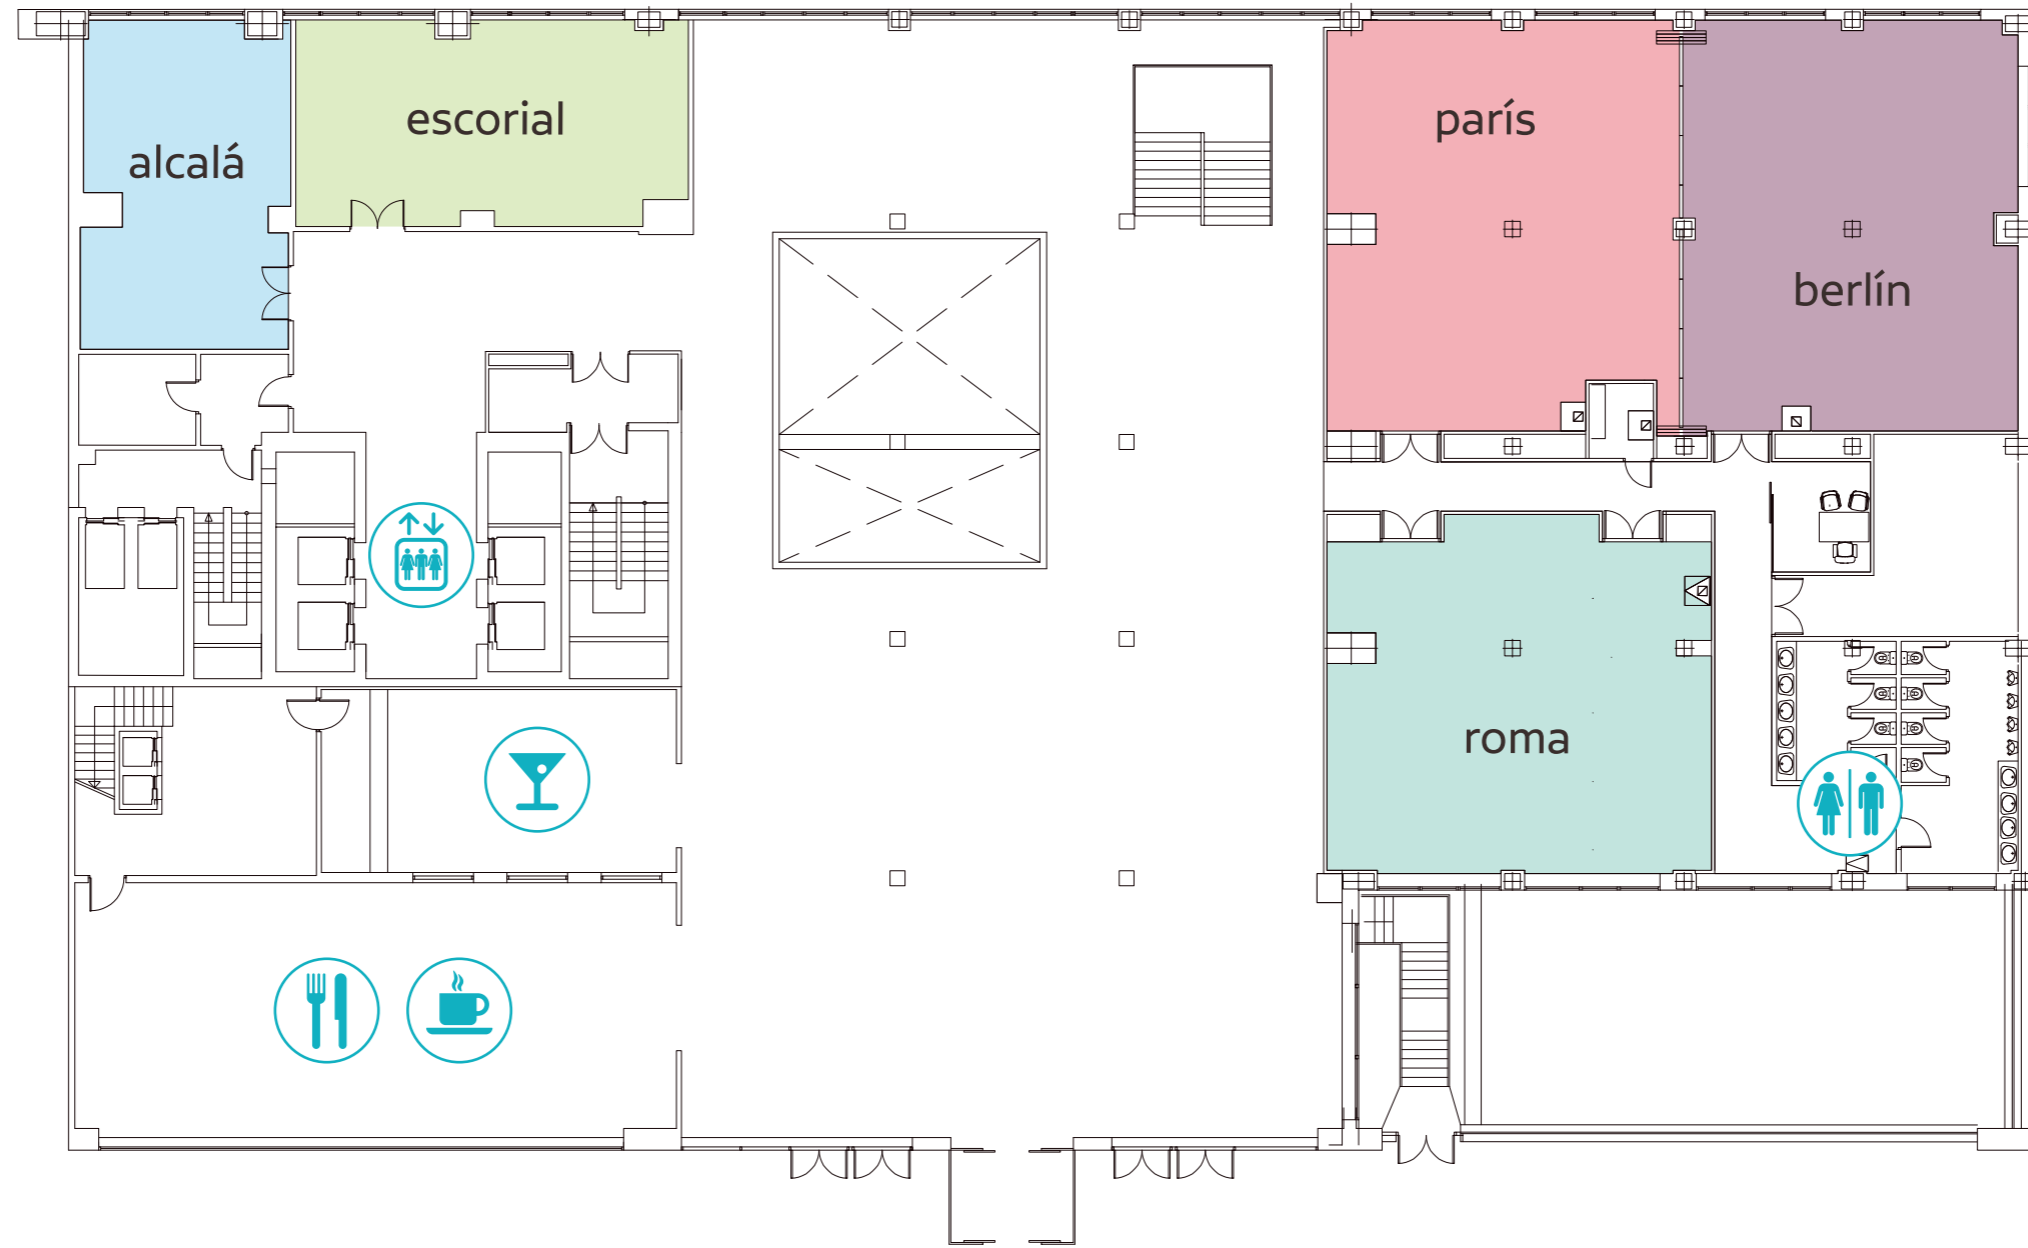


Planta 0
Distribución Salones
Sin escala

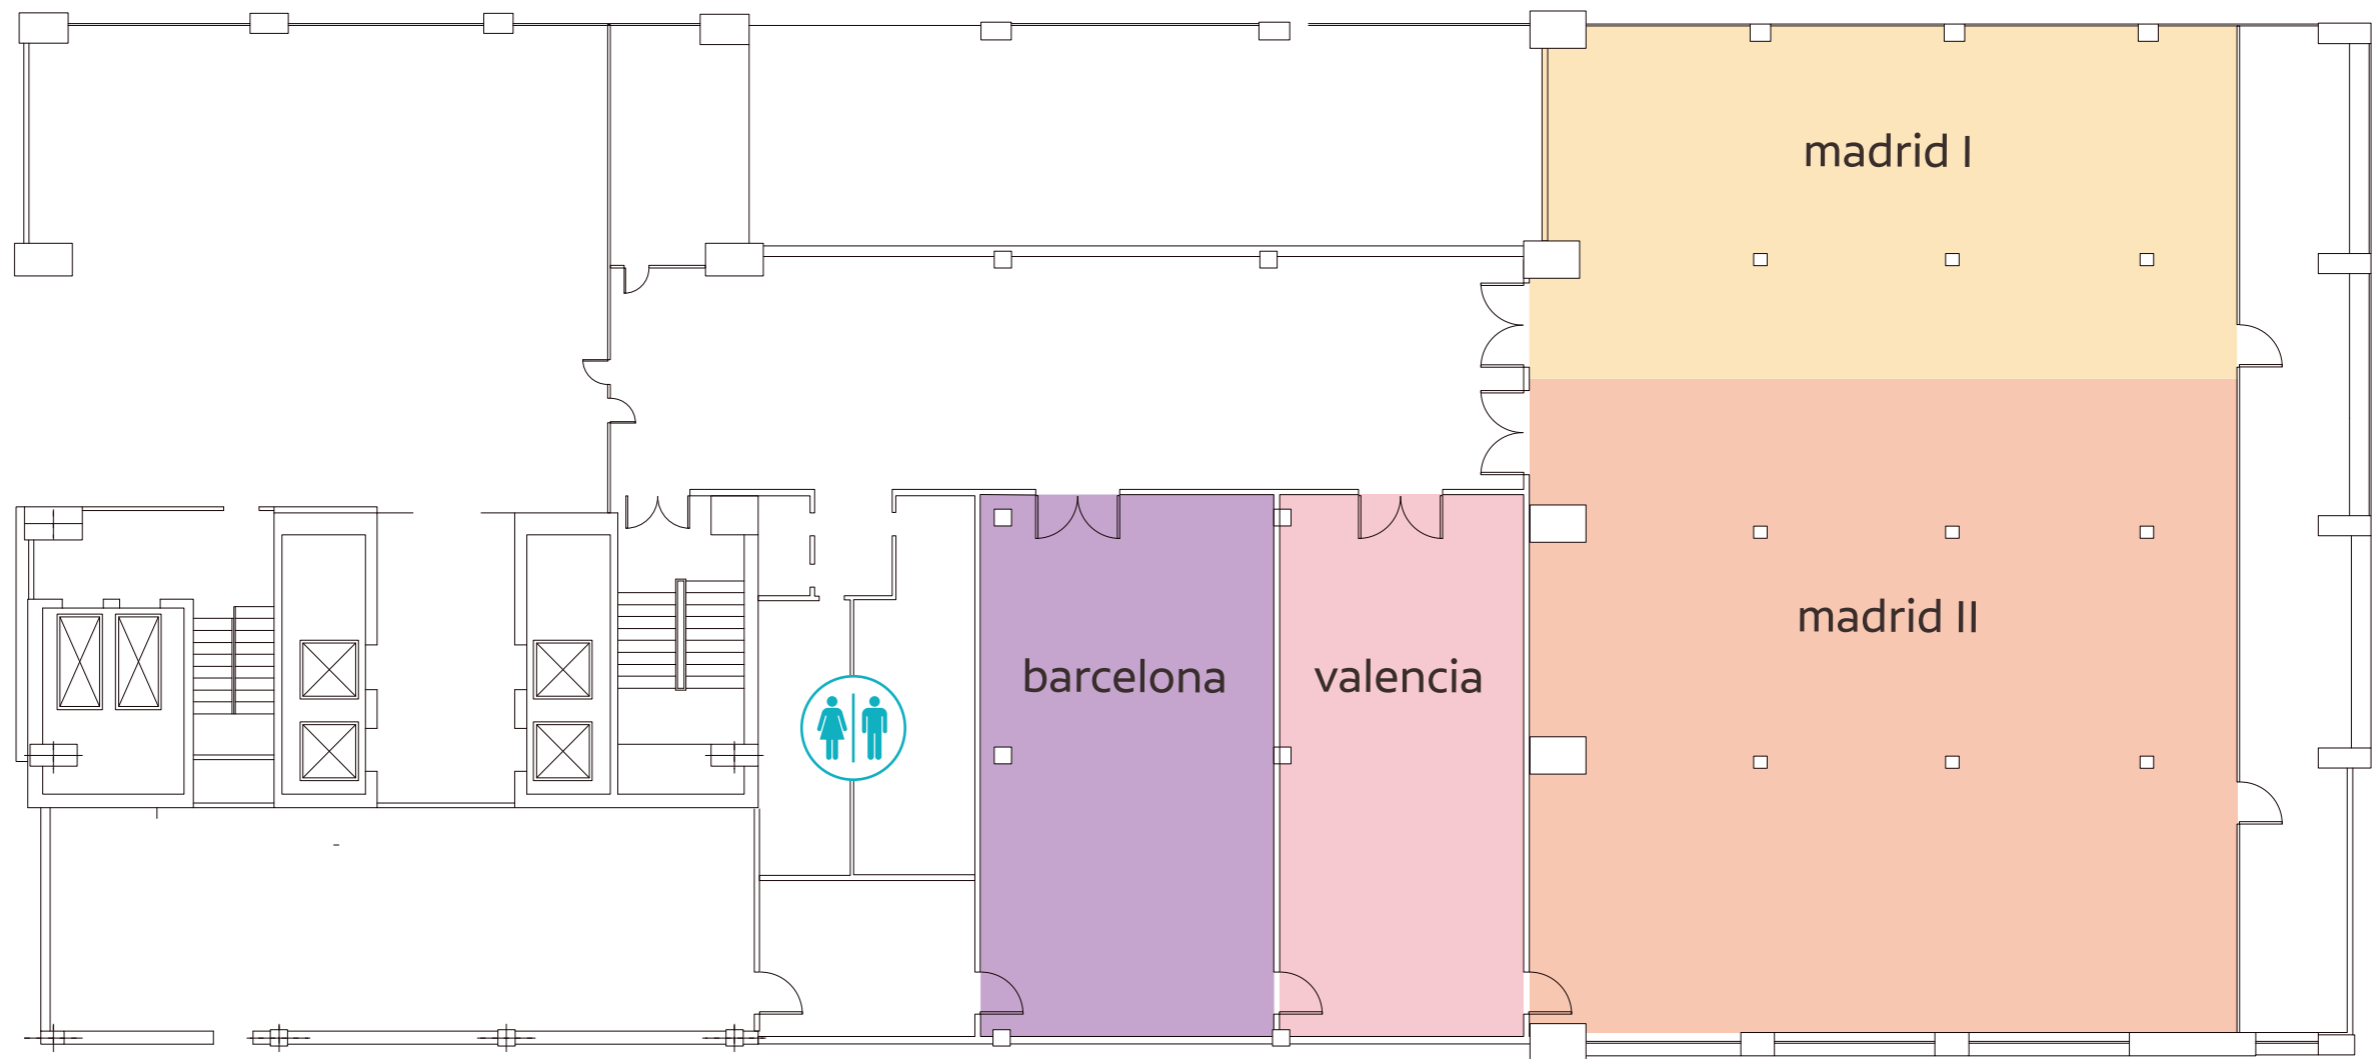

Planta E
Distribución Salones
Sin escala

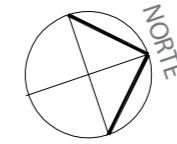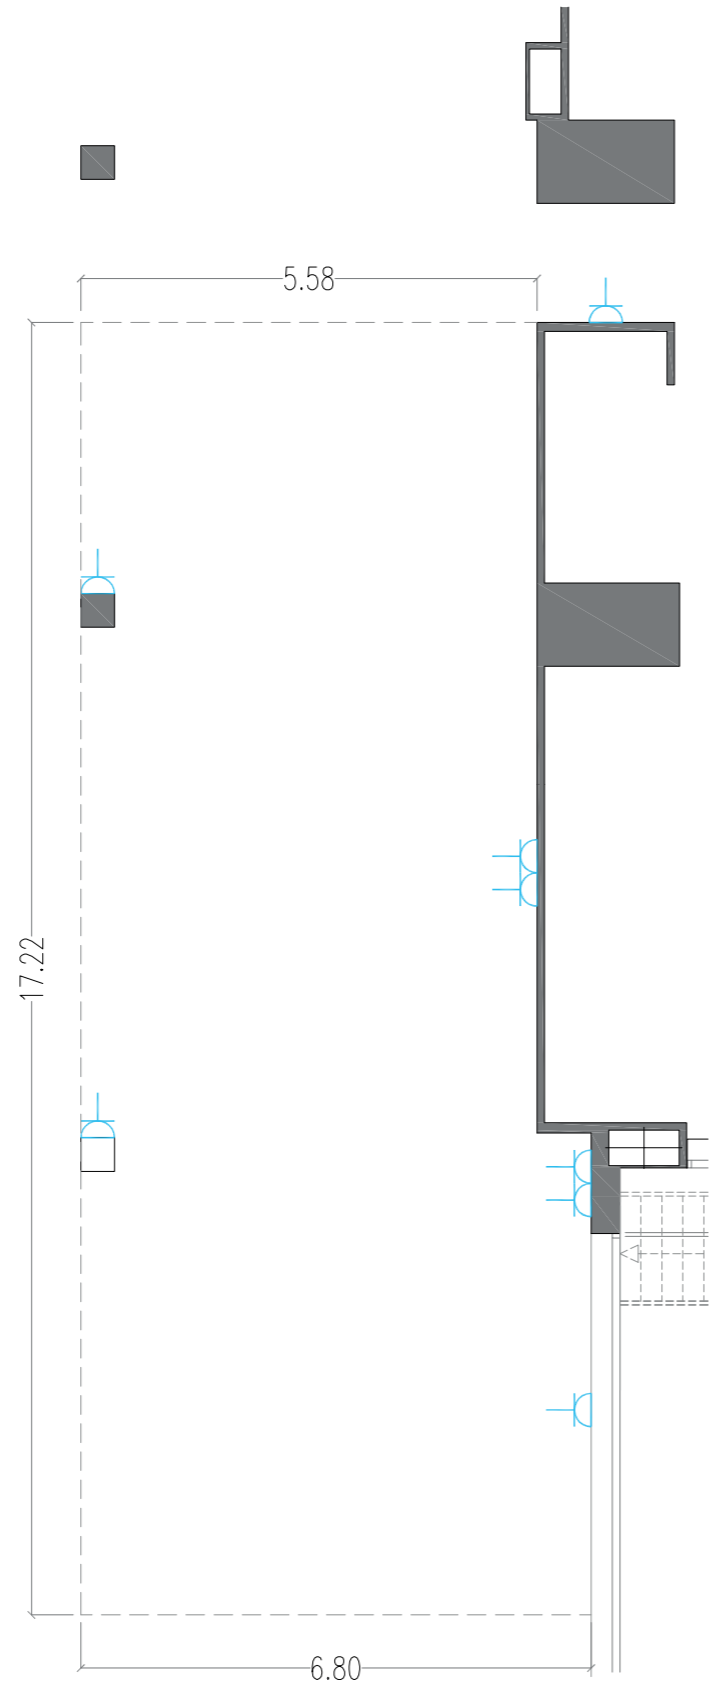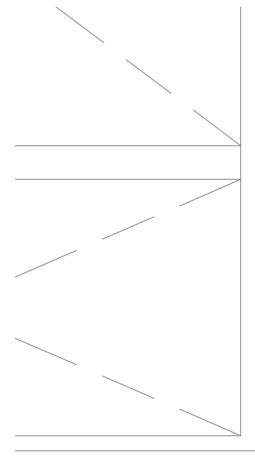

ESCALA GRAFICA
0 1 2 3m

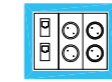

TOMA CORRIENTE +DATOS



WIFI



TELEFONO



TOMA DE CORRIENTE





TOMA ADSL

Planta 0
Espacio Video Wall

Superficie: 115 m²
Alturas: 2.77 m
esc: 1/100_Cotas en m

CALLE AGUSTÍN DE FOXÁ

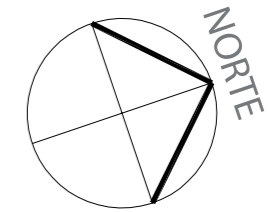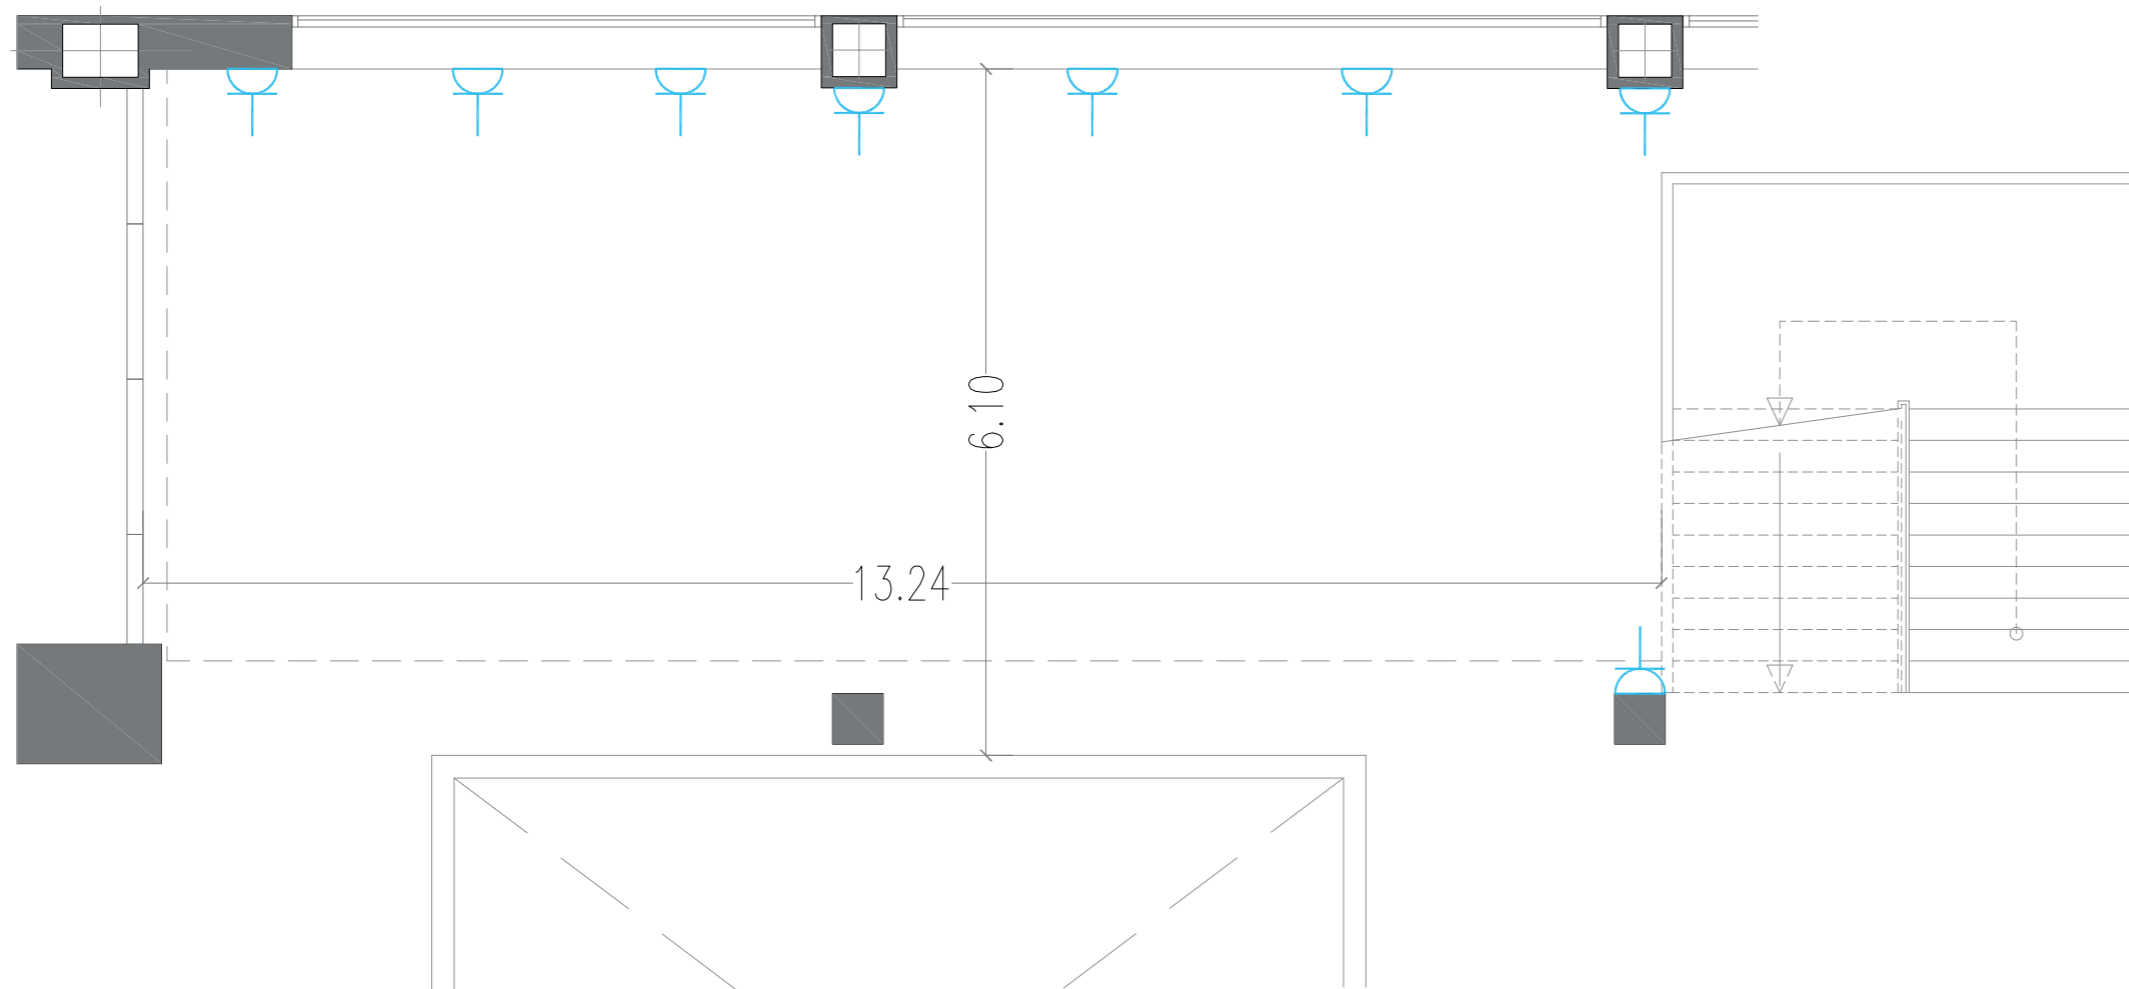

ESCALA GRAFICA


0 1 2 3m

-  TOMA CORRIENTE + DATOS
-  WIFI
-  TELEFONO
-  TOMA DE CORRIENTE
-  DT TOMA ADSL

Planta 0
Espacio Escalera

Superficie: 80 m²
Alturas: 5.65 m
esc: 1/100_Cotas en m

CALLE AGUSTÍN DE FOXÁ

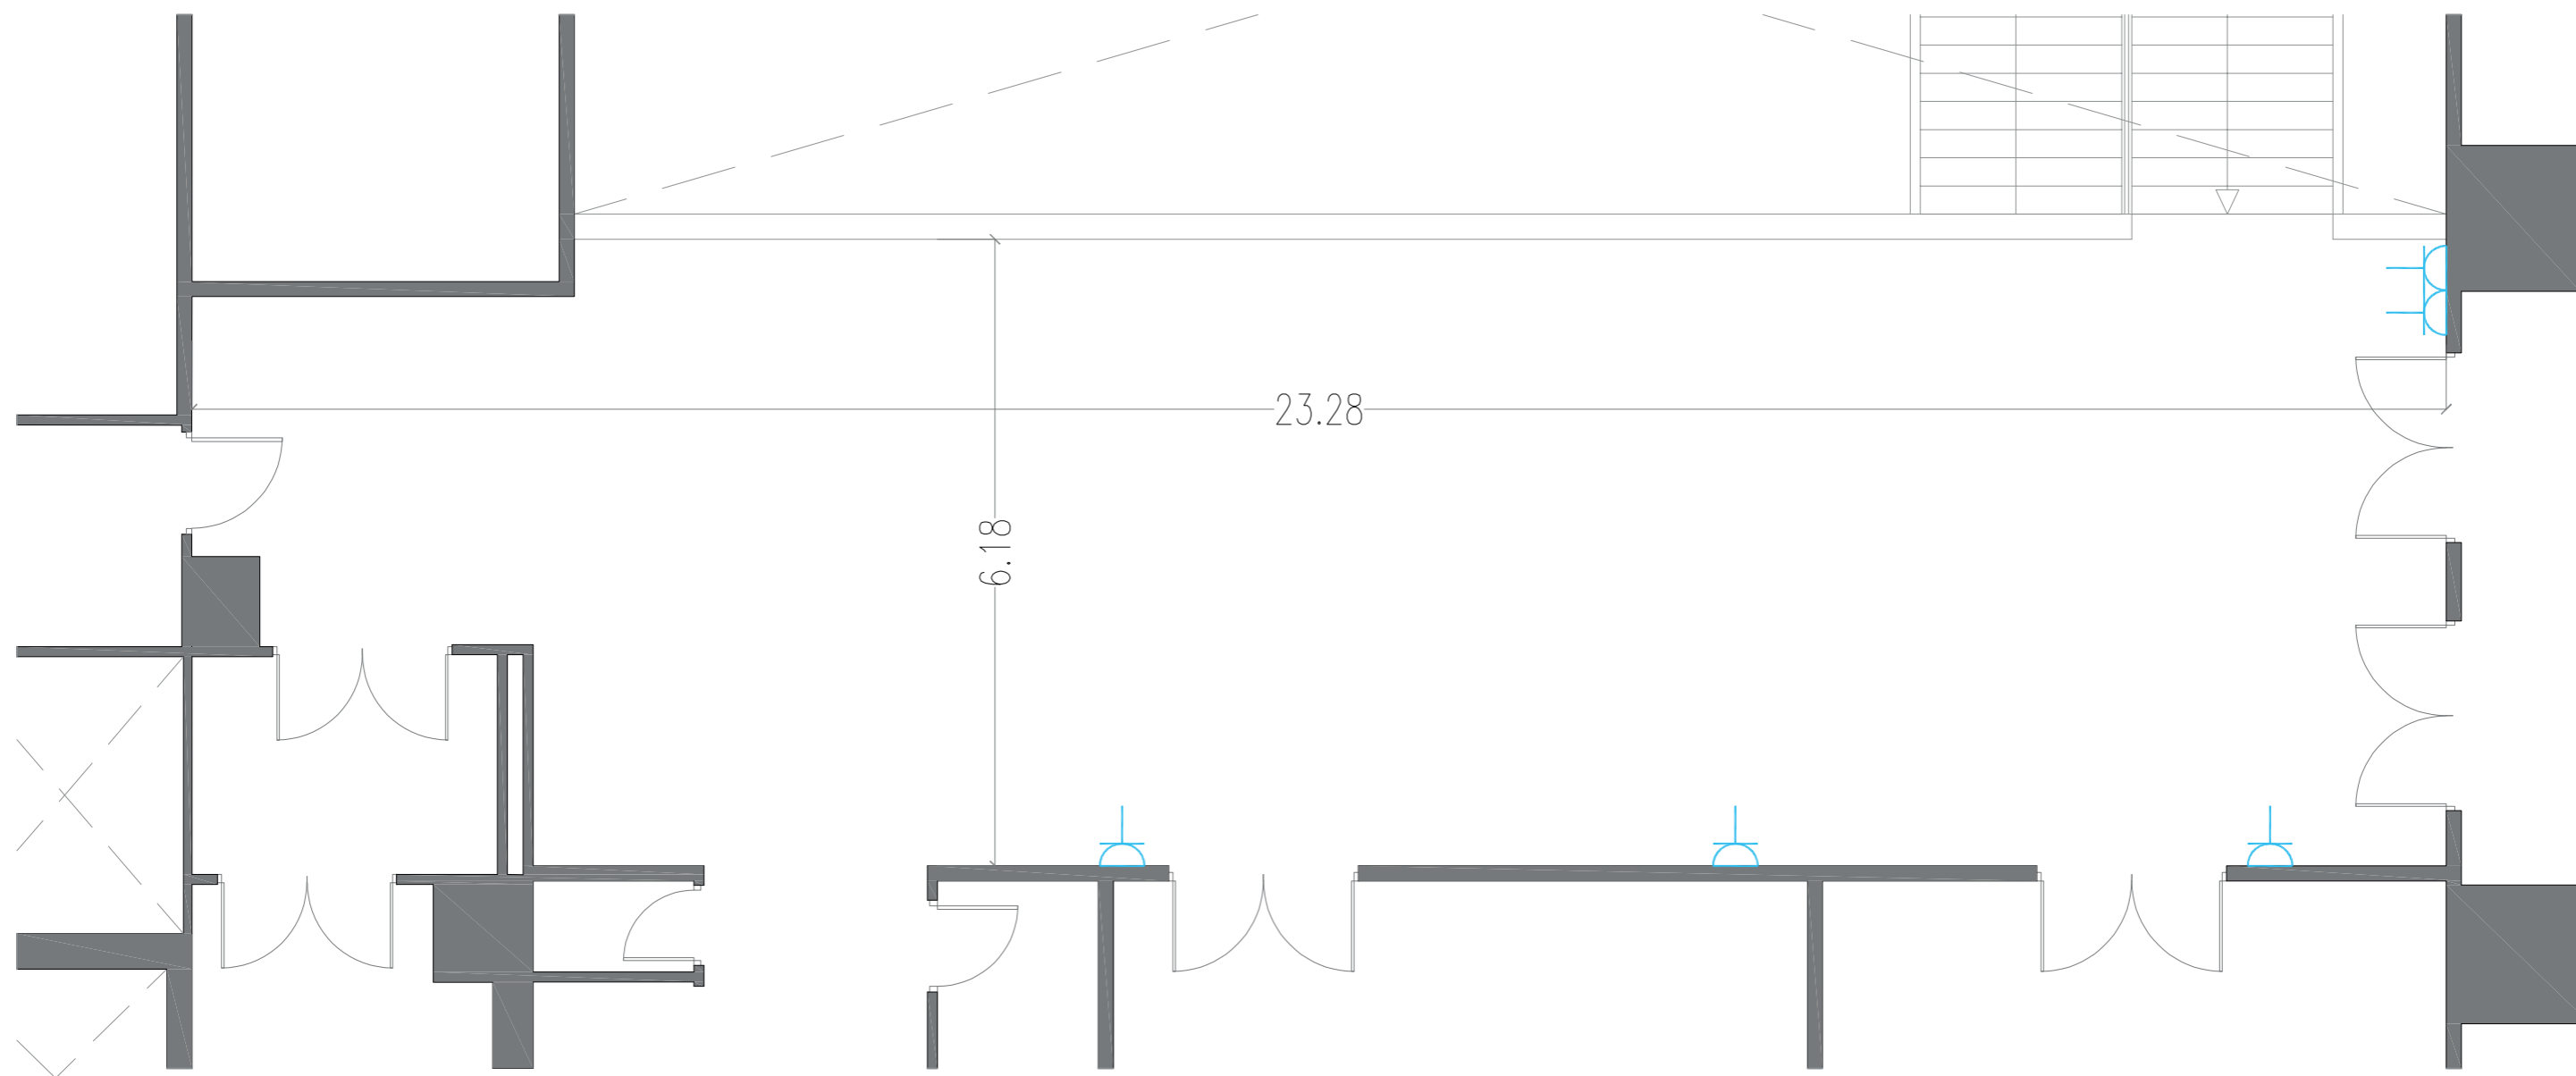


 TOMA CORRIENTE +DATOS

 WIFI

 TELEFONO


 TOMA DE CORRIENTE

 TOMA ADSL

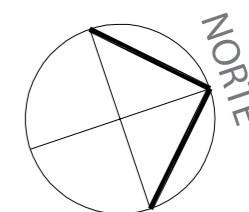


Planta E
Hall Salones

Superficie: 130 m²
Alturas: 2.54 m
esc: 1/100_Cotas en m

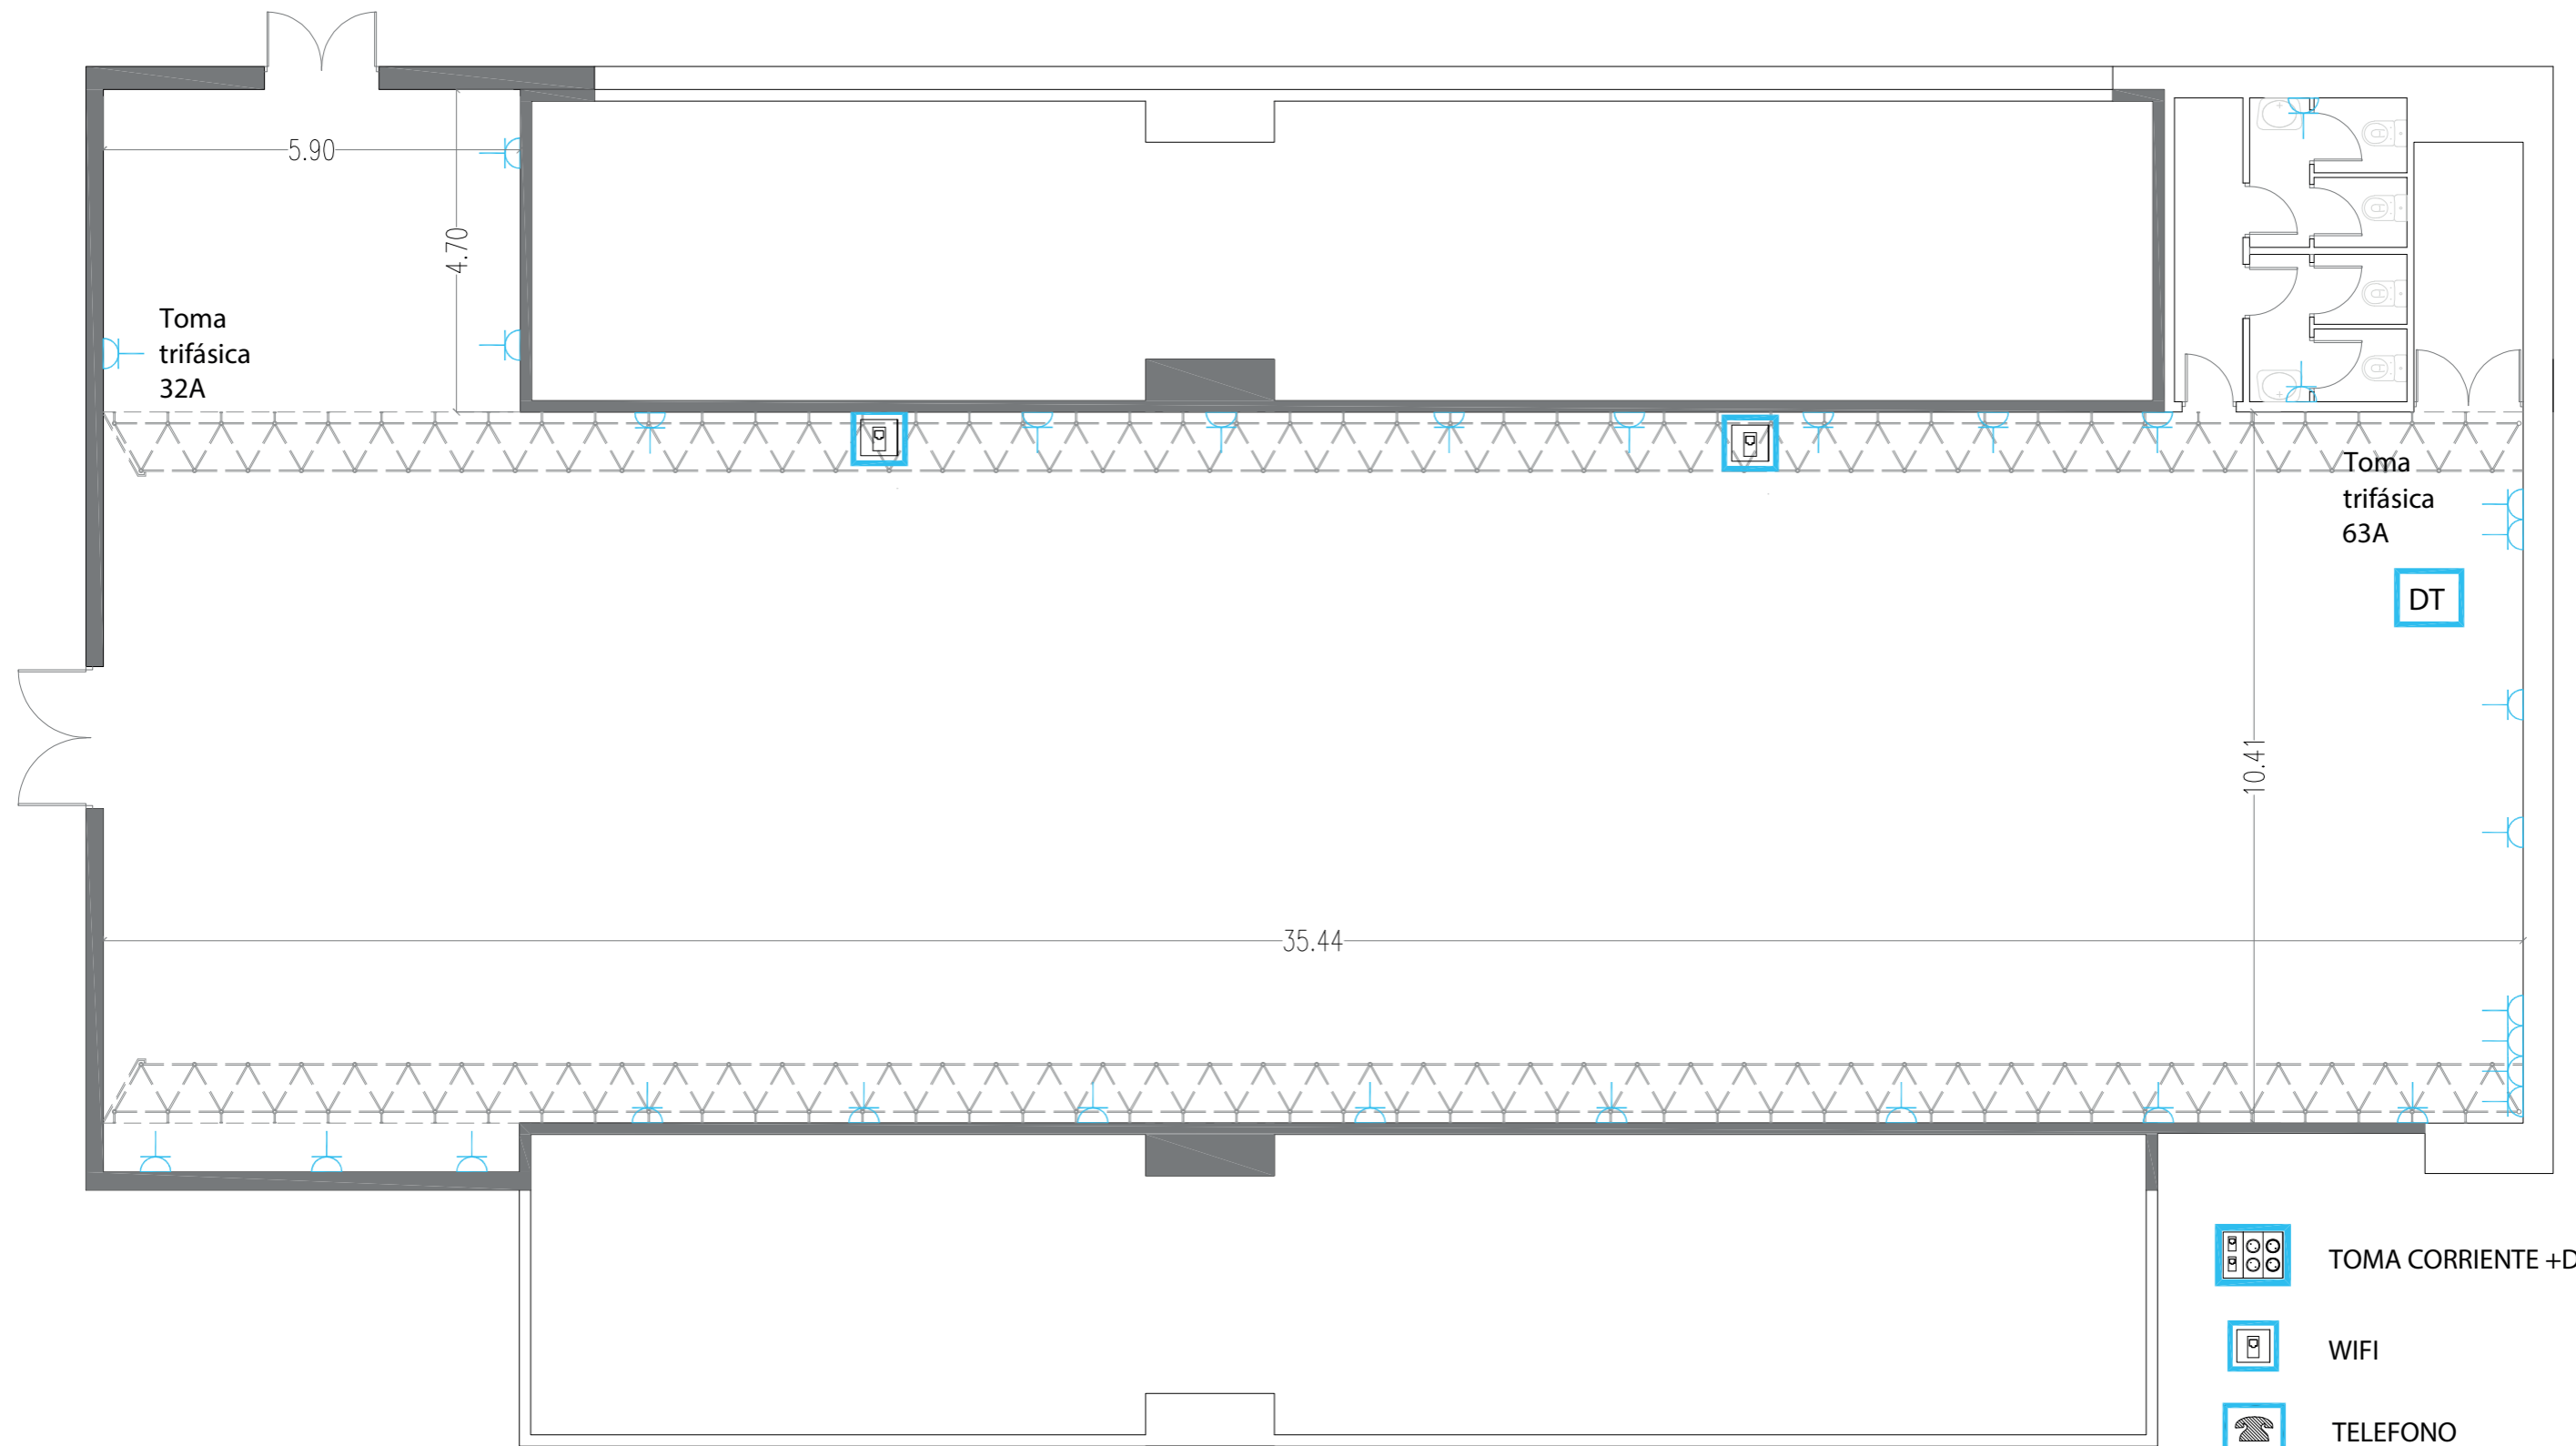


-  TOMA CORRIENTE +DATOS
-  WIFI
-  TELEFONO
-  TOMA DE CORRIENTE
-  DT TOMA ADSL

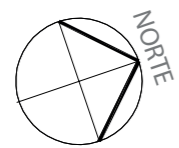



ESCALA GRAFICA
0 1 2 3m

Opciones de Montaje

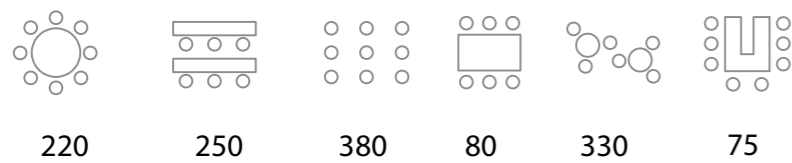

Planta 0
Espacio The One

Superficie: 380 m²
Alturas: 9.52 m
esc: 1/150_Cotas en m

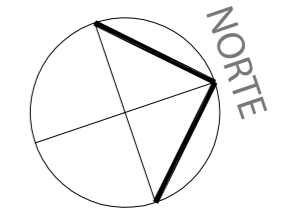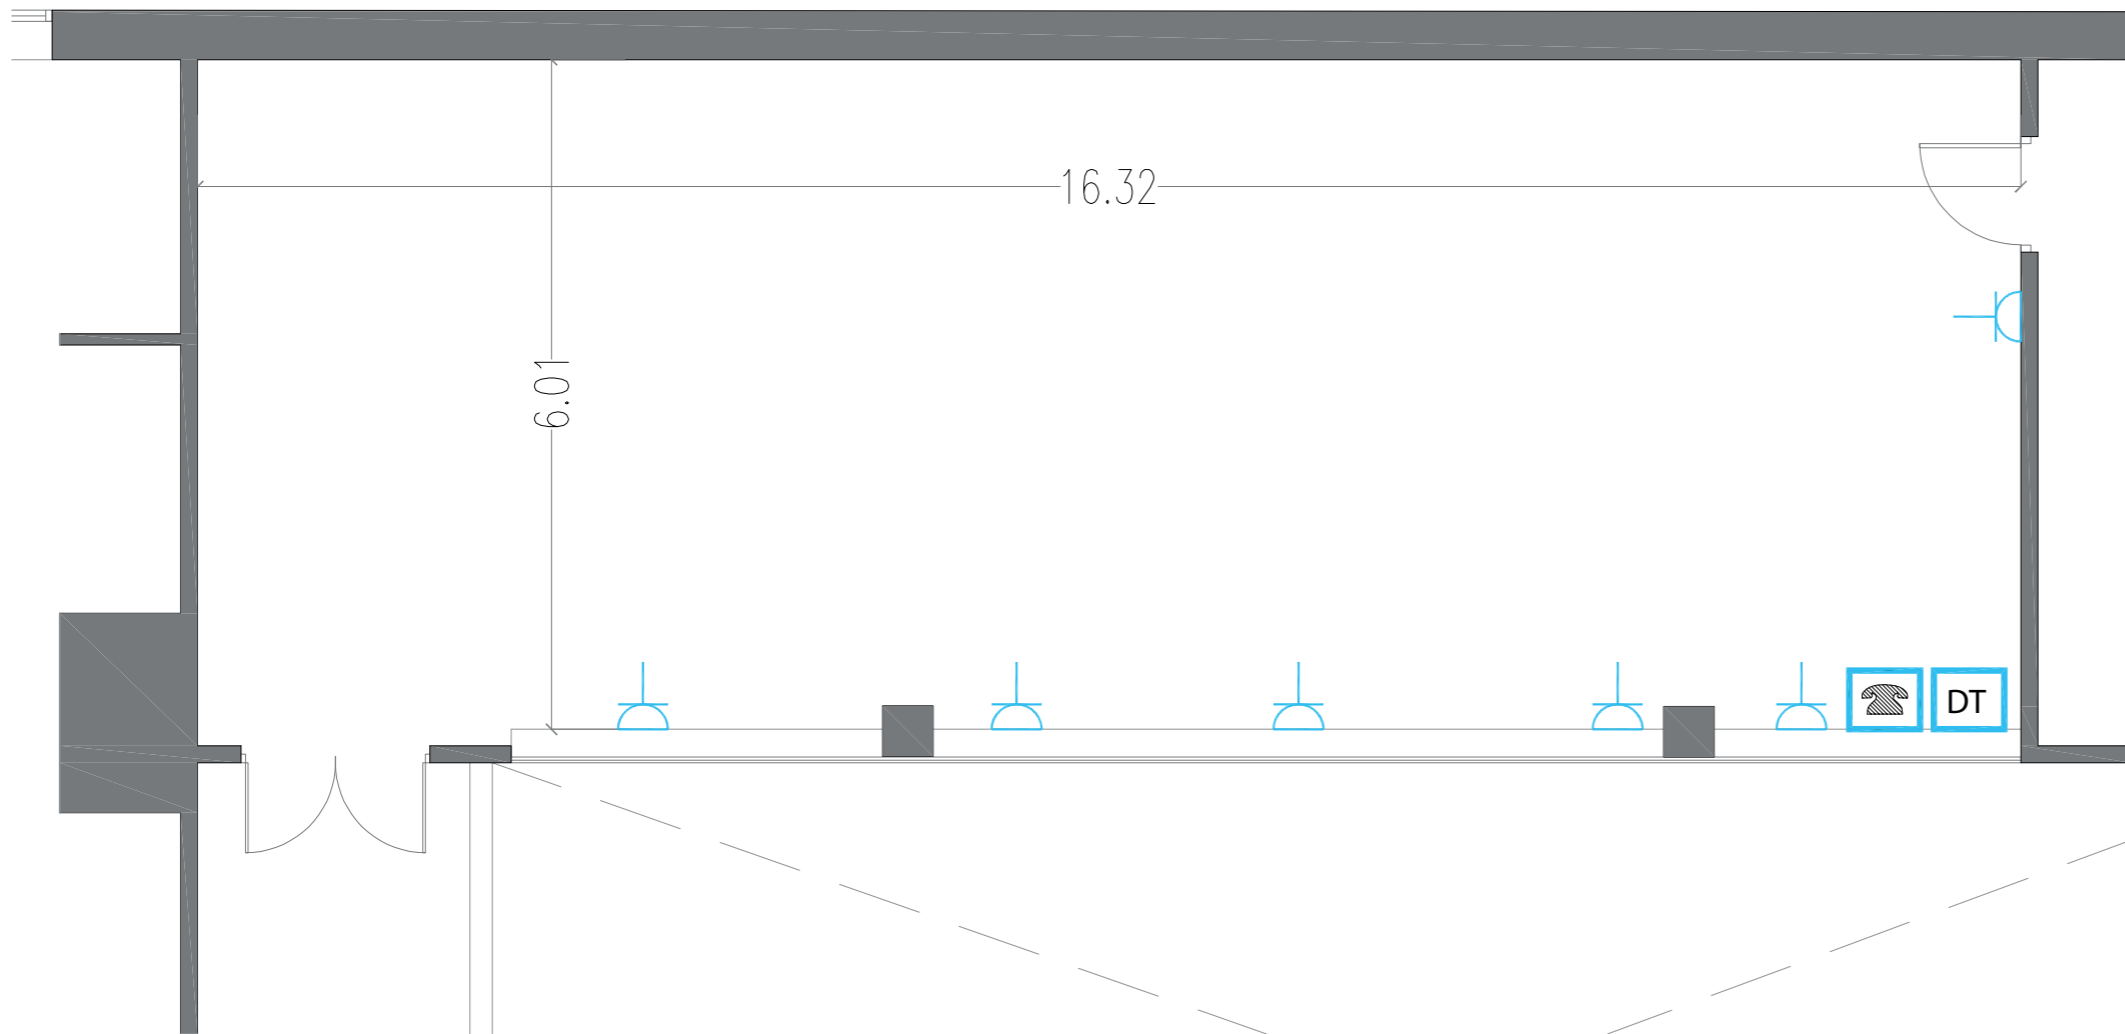

-  TOMA CORRIENTE +DATOS
-  WIFI
-  TELEFONO
-  TOMA DE CORRIENTE
-  TOMA ADSL

Opciones de Montaje





50 55 90 35 80 35

Planta -1
Salón Vigo

Superficie: 95 m²
Alturas: 2.33 m
esc: 1/100_Cotas en m




CALLE AGUSTÍN DE FOXÁ

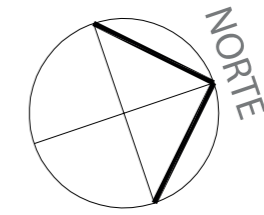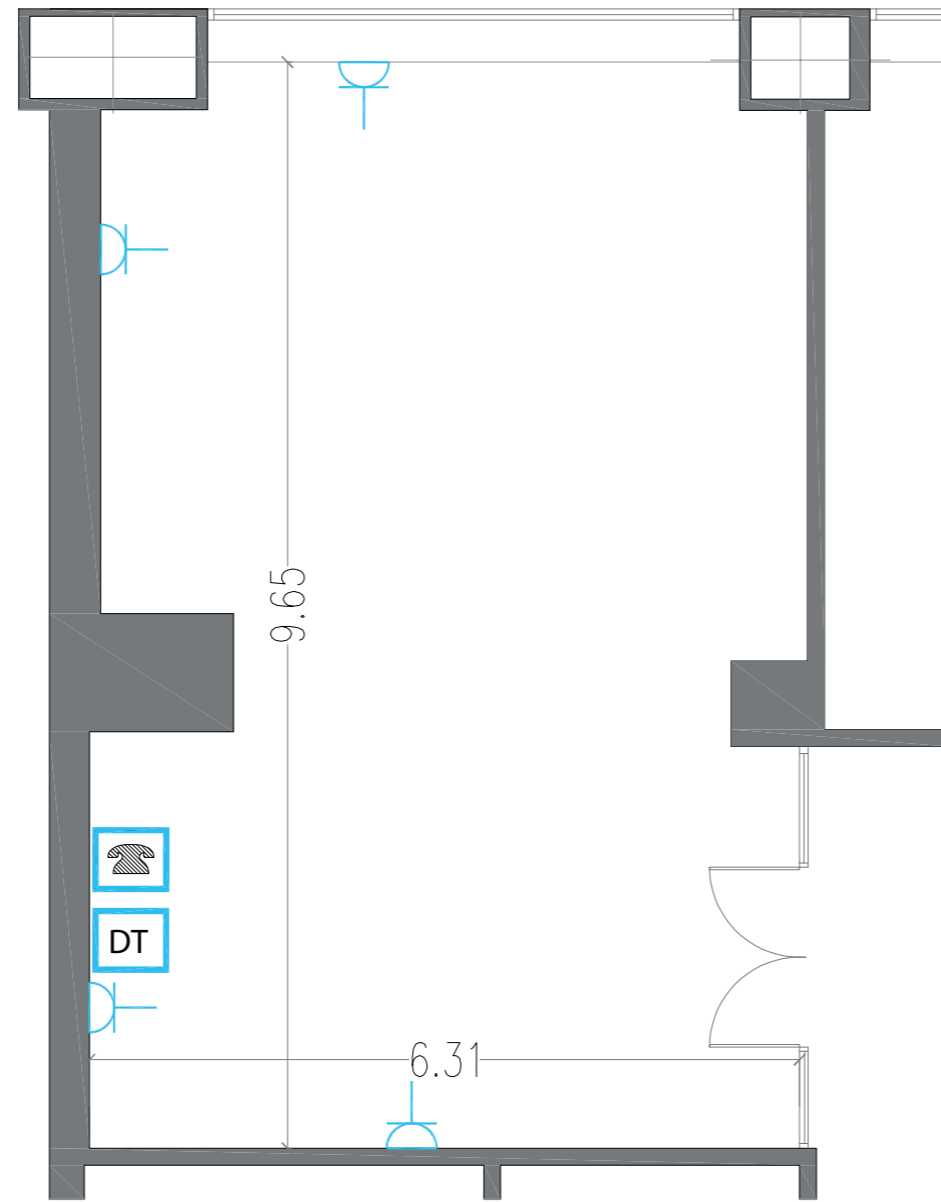

-  TOMA CORRIENTE +DATOS
-  WIFI
-  TELEFONO
-  TOMA DE CORRIENTE
-  TOMA ADSL



Opciones de Montaje

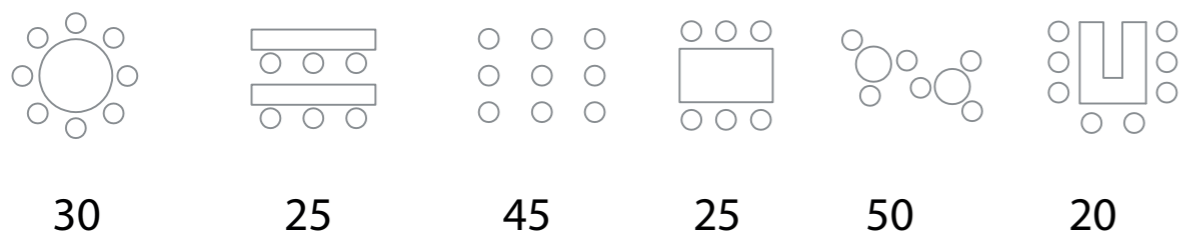

Planta 0
Salón Alcalá


Superficie: 62 m²
Alturas: 2.50 m
esc: 1/100_Cotas en m

CALLE AGUSTÍN DE FOXÁ

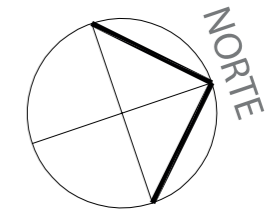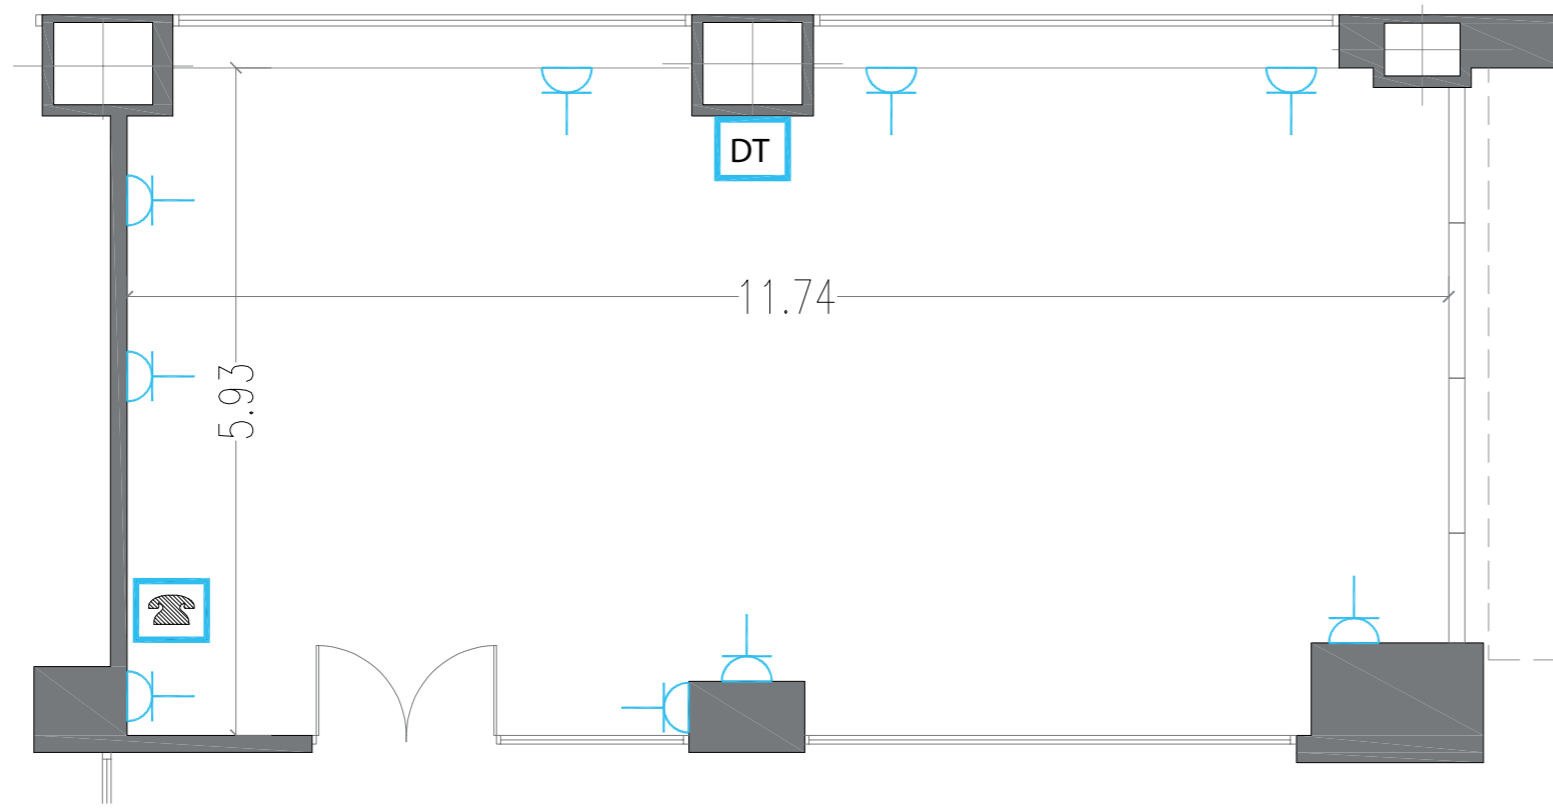

-  TOMA CORRIENTE +DATOS
-  WIFI
-  TELEFONO
-  TOMA DE CORRIENTE
-  DT TOMA ADSL



Opciones de Montaje

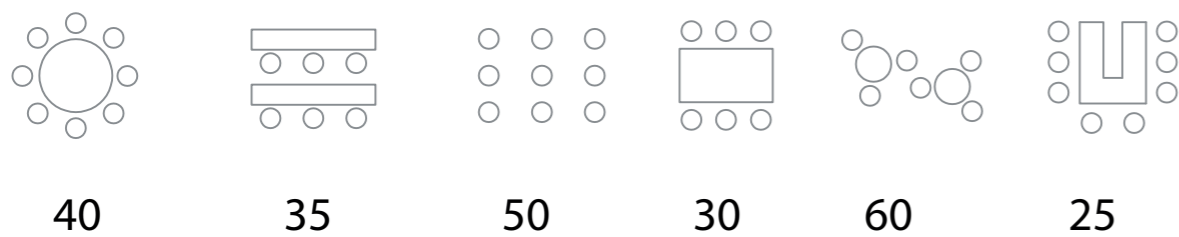

Planta 0
Salón Escorial


Superficie: 70 m²
Alturas: 2.50 m
esc: 1/100_Cotas en m

CALLE AGUSTÍN DE FOXÁ

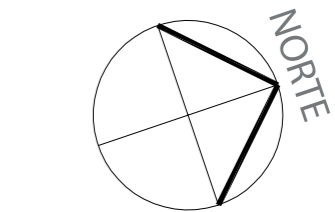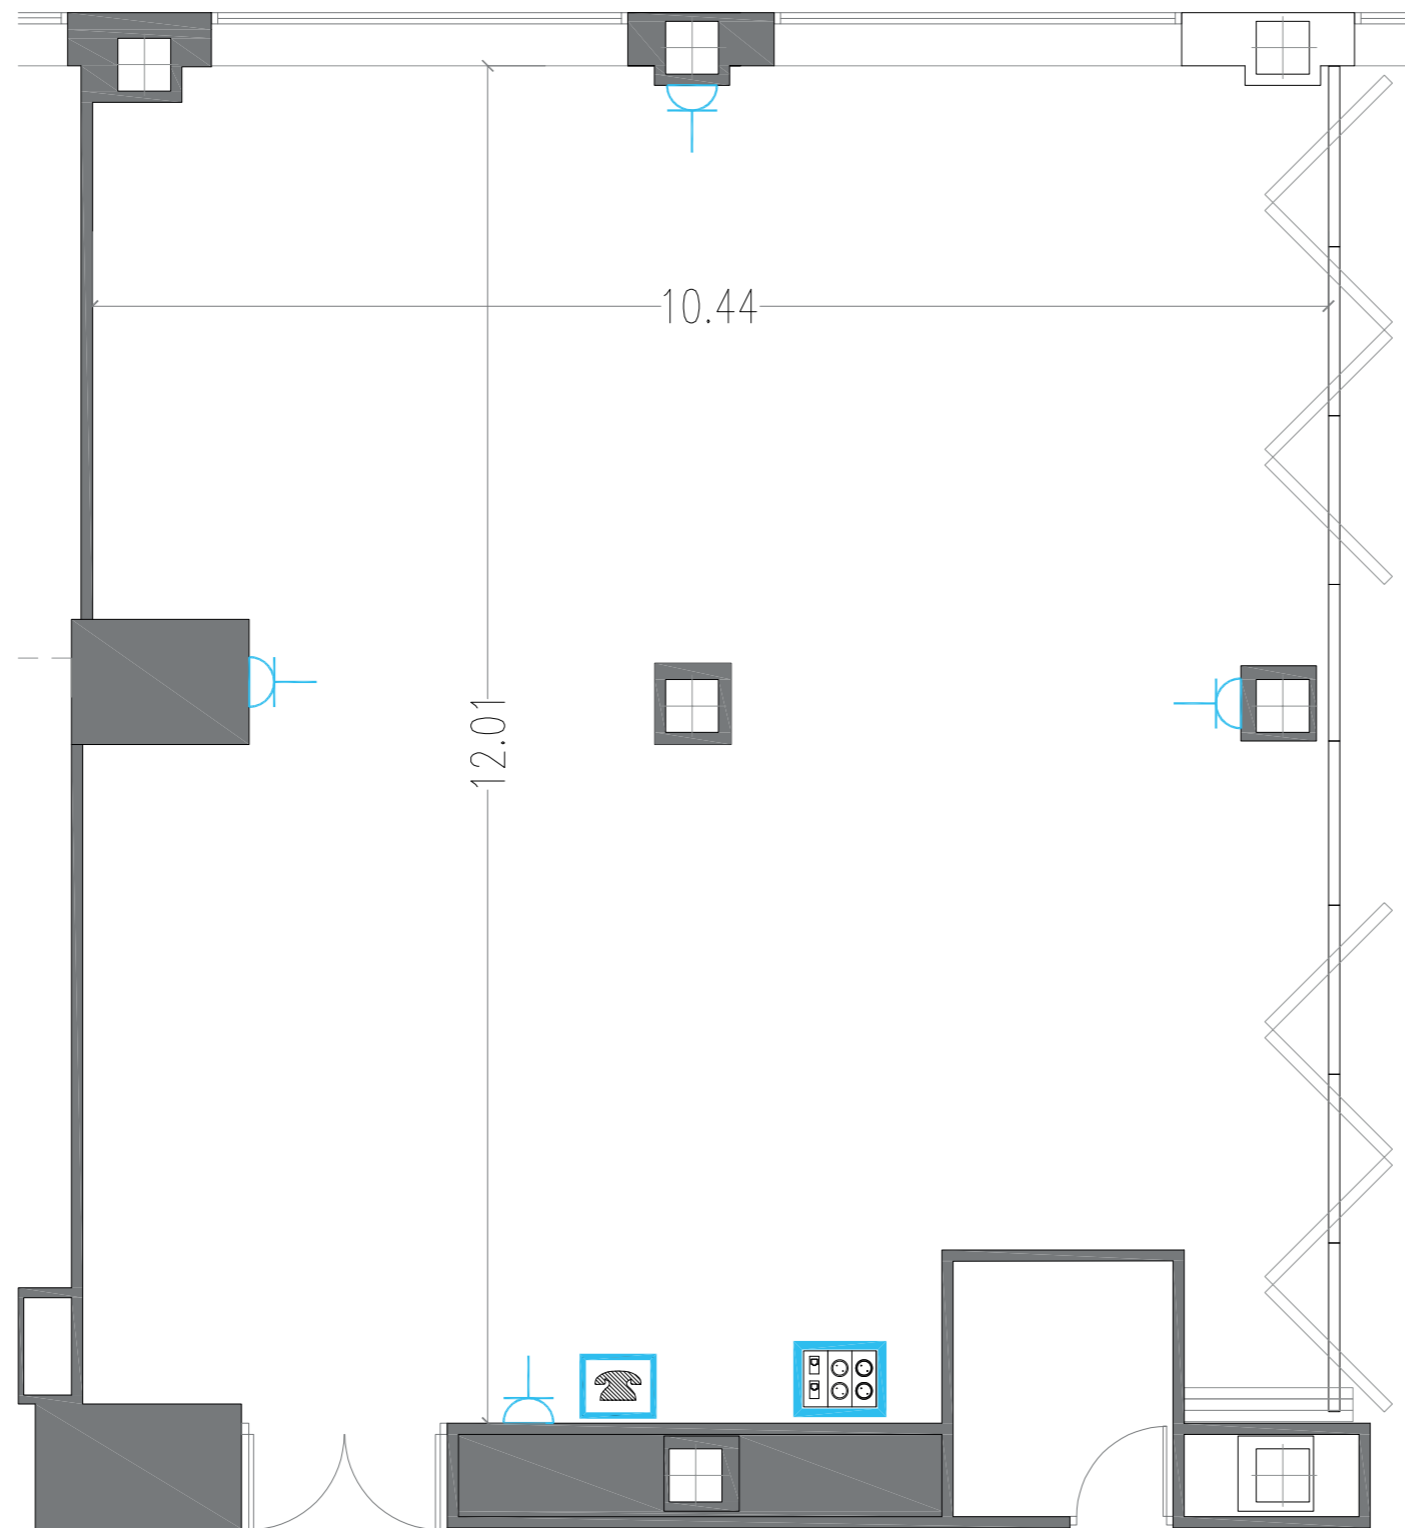

-  TOMA CORRIENTE +DATOS
-  WIFI
-  TELEFONO
-  TOMA DE CORRIENTE
-  DT TOMA ADSL



Opciones de Montaje

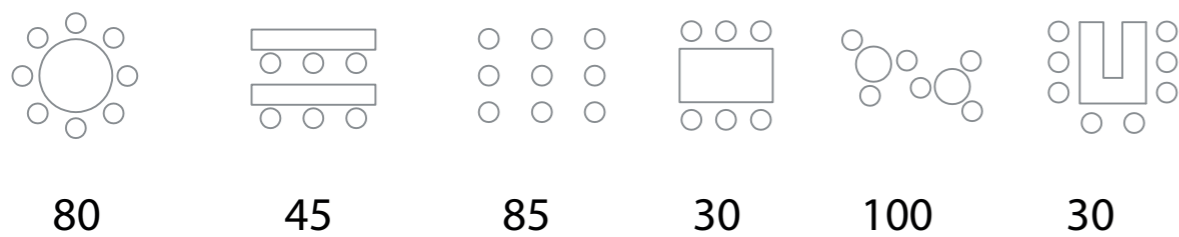

Planta 0
Salón París

Superficie: 124 m²
Alturas: 2.45 m
esc: 1/100_Cotas en m

CALLE AGUSTÍN DE FOXÁ

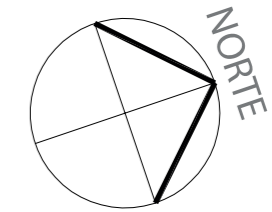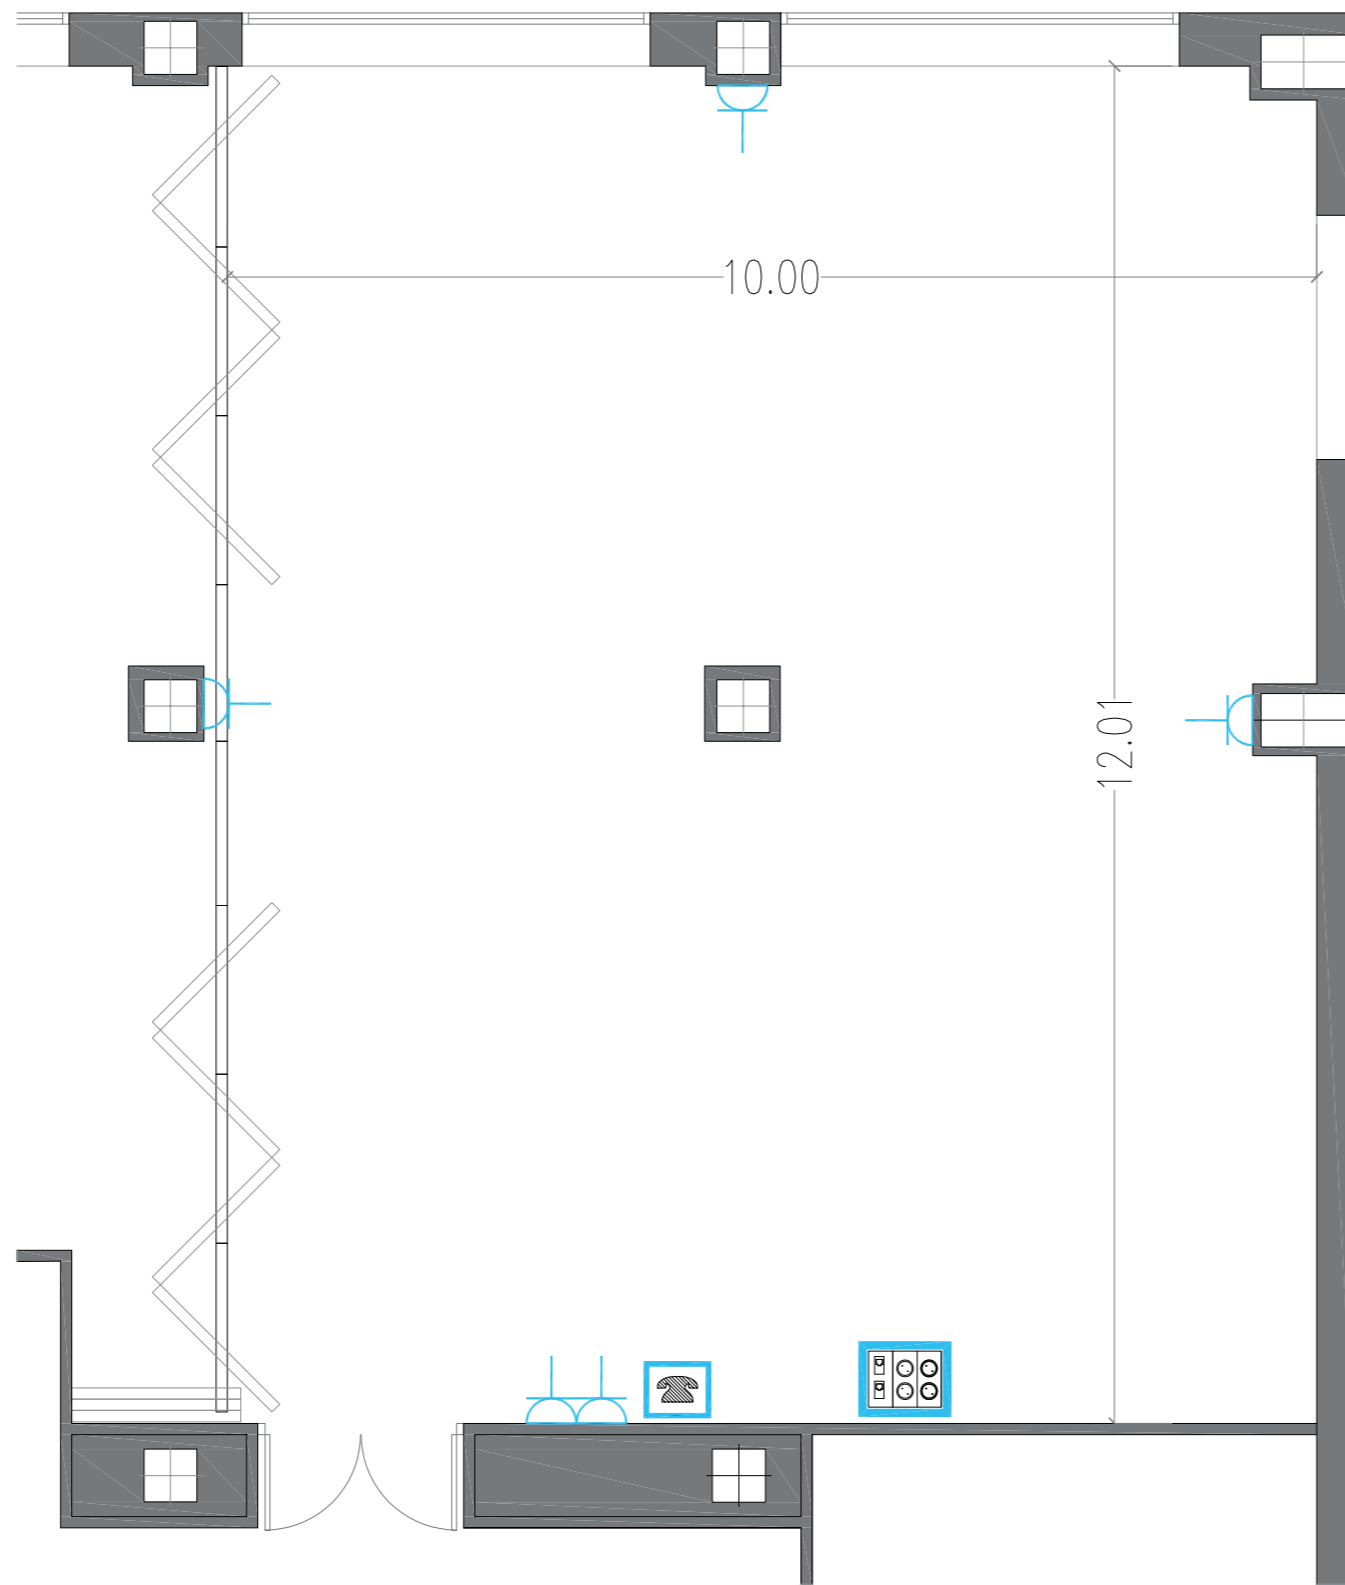


ESCALA GRAFICA





-  TOMA CORRIENTE +DATOS
-  WIFI
-  TELEFONO
-  TOMA DE CORRIENTE
-  TOMA ADSL

Opciones de Montaje

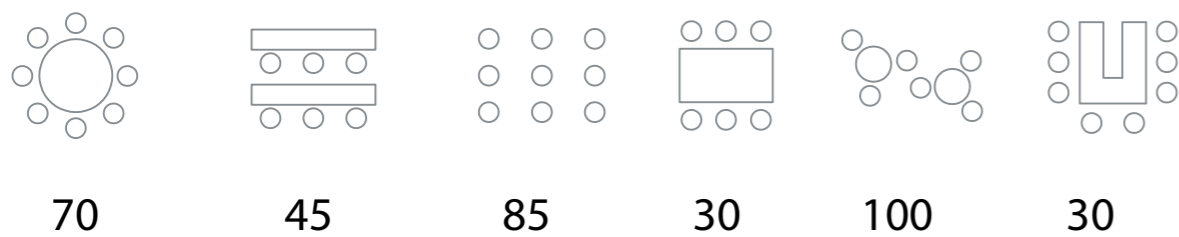


Planta 0
Salón Berlín

Superficie: 121 m²
Alturas: 2.45 m
esc: 1/100_Cotas en m

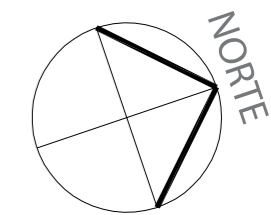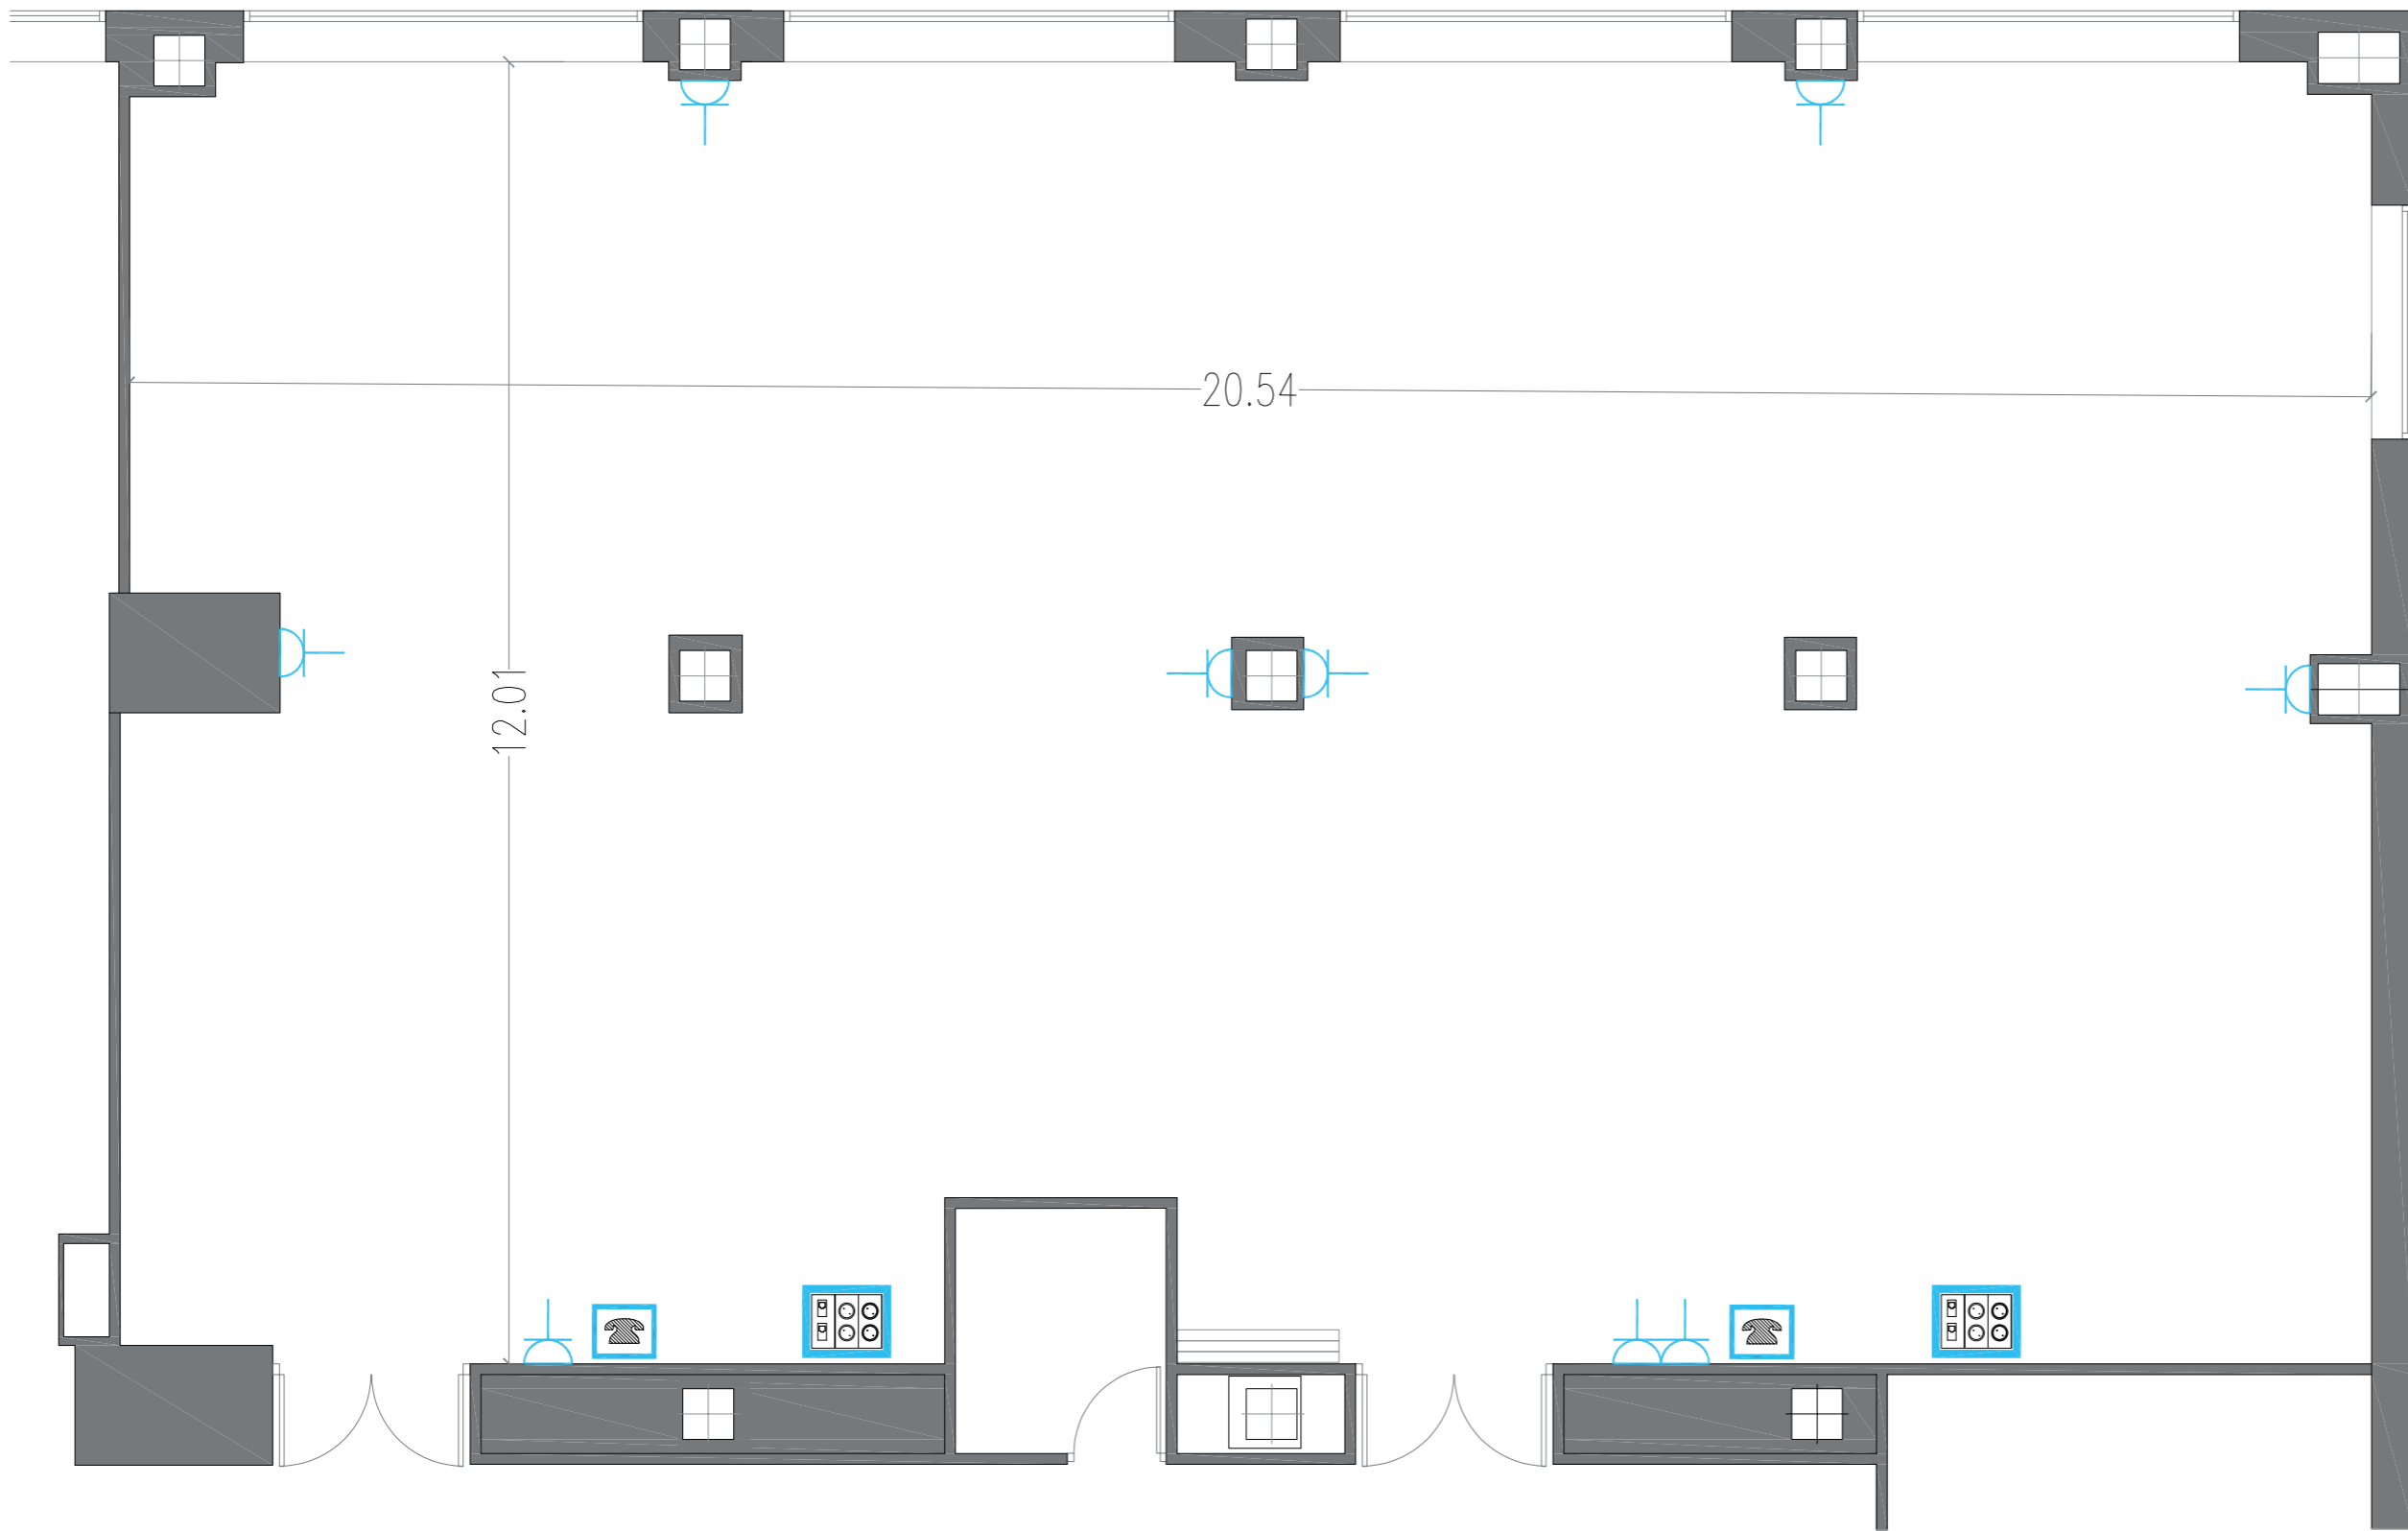



-  TOMA CORRIENTE +DATOS
-  WIFI
-  TELEFONO
-  TOMA DE CORRIENTE
-  DT TOMA ADSL

Opciones de Montaje

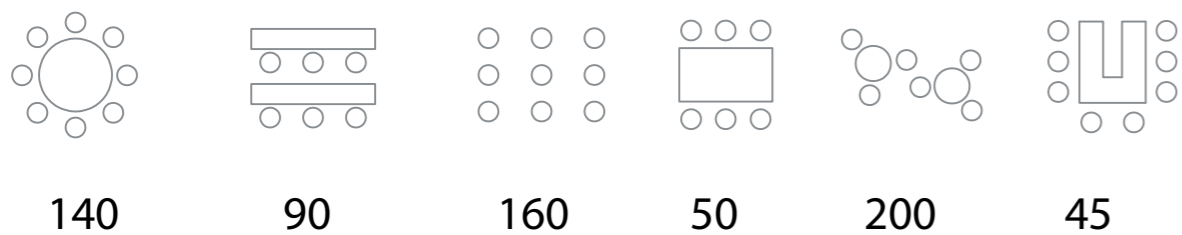


Planta 0
Salón París + Berlín

Superficie: 247 m²
Alturas: 2.45 m
esc: 1/100_Cotas en m

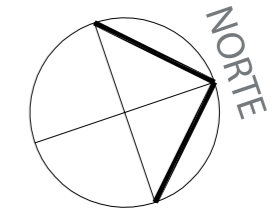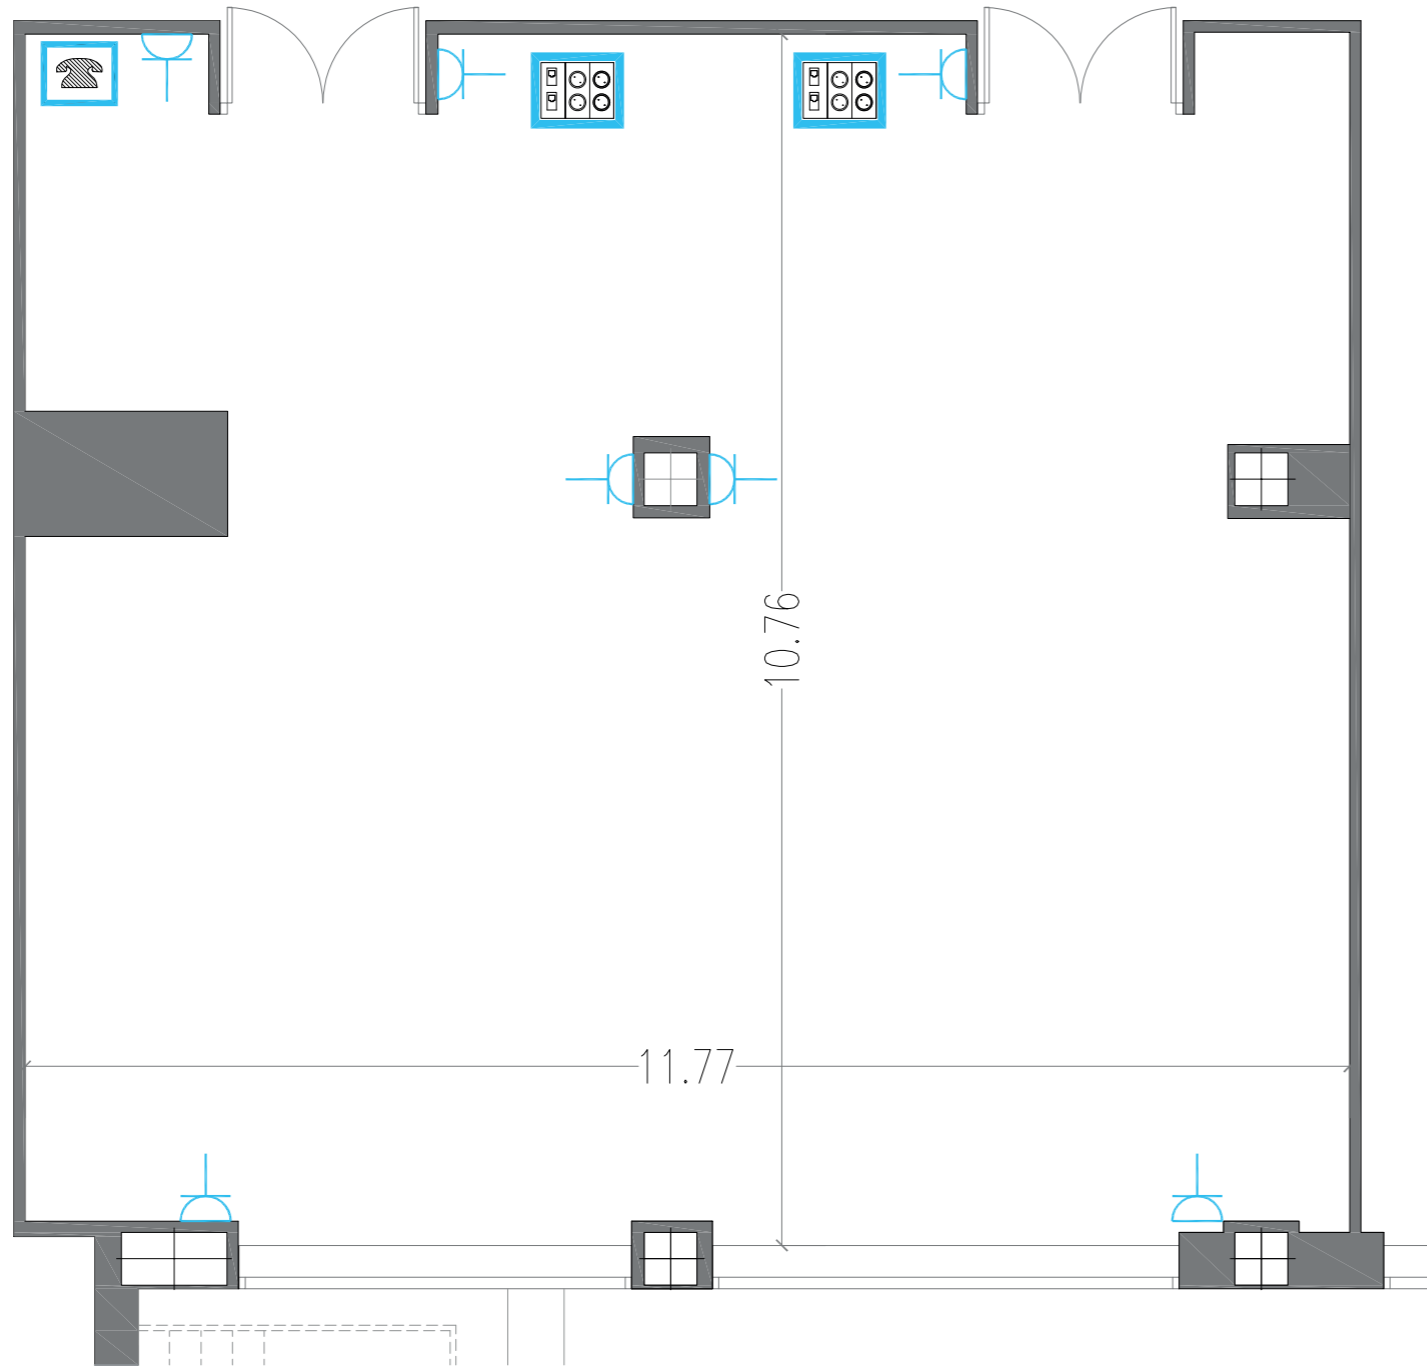



-  TOMA CORRIENTE +DATOS
-  WIFI
-  TELEFONO
-  TOMA DE CORRIENTE
-  DT TOMA ADSL

Opciones de Montaje

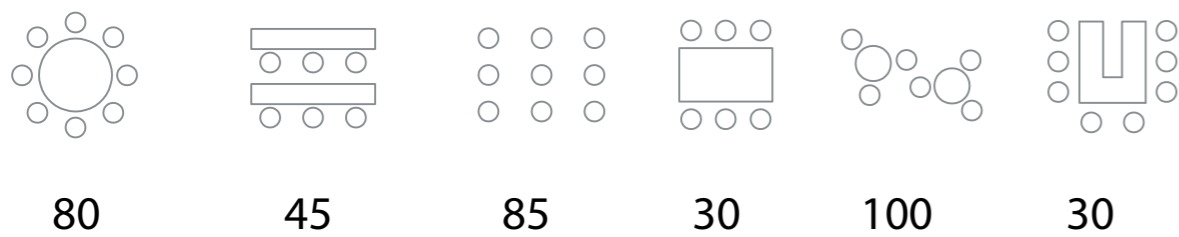


Planta 0
Salón Roma

Superficie: 128 m²
Alturas: 2.45 m
esc: 1/100_Cotas en m

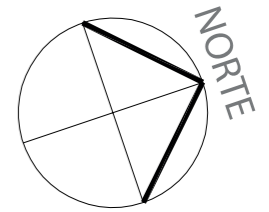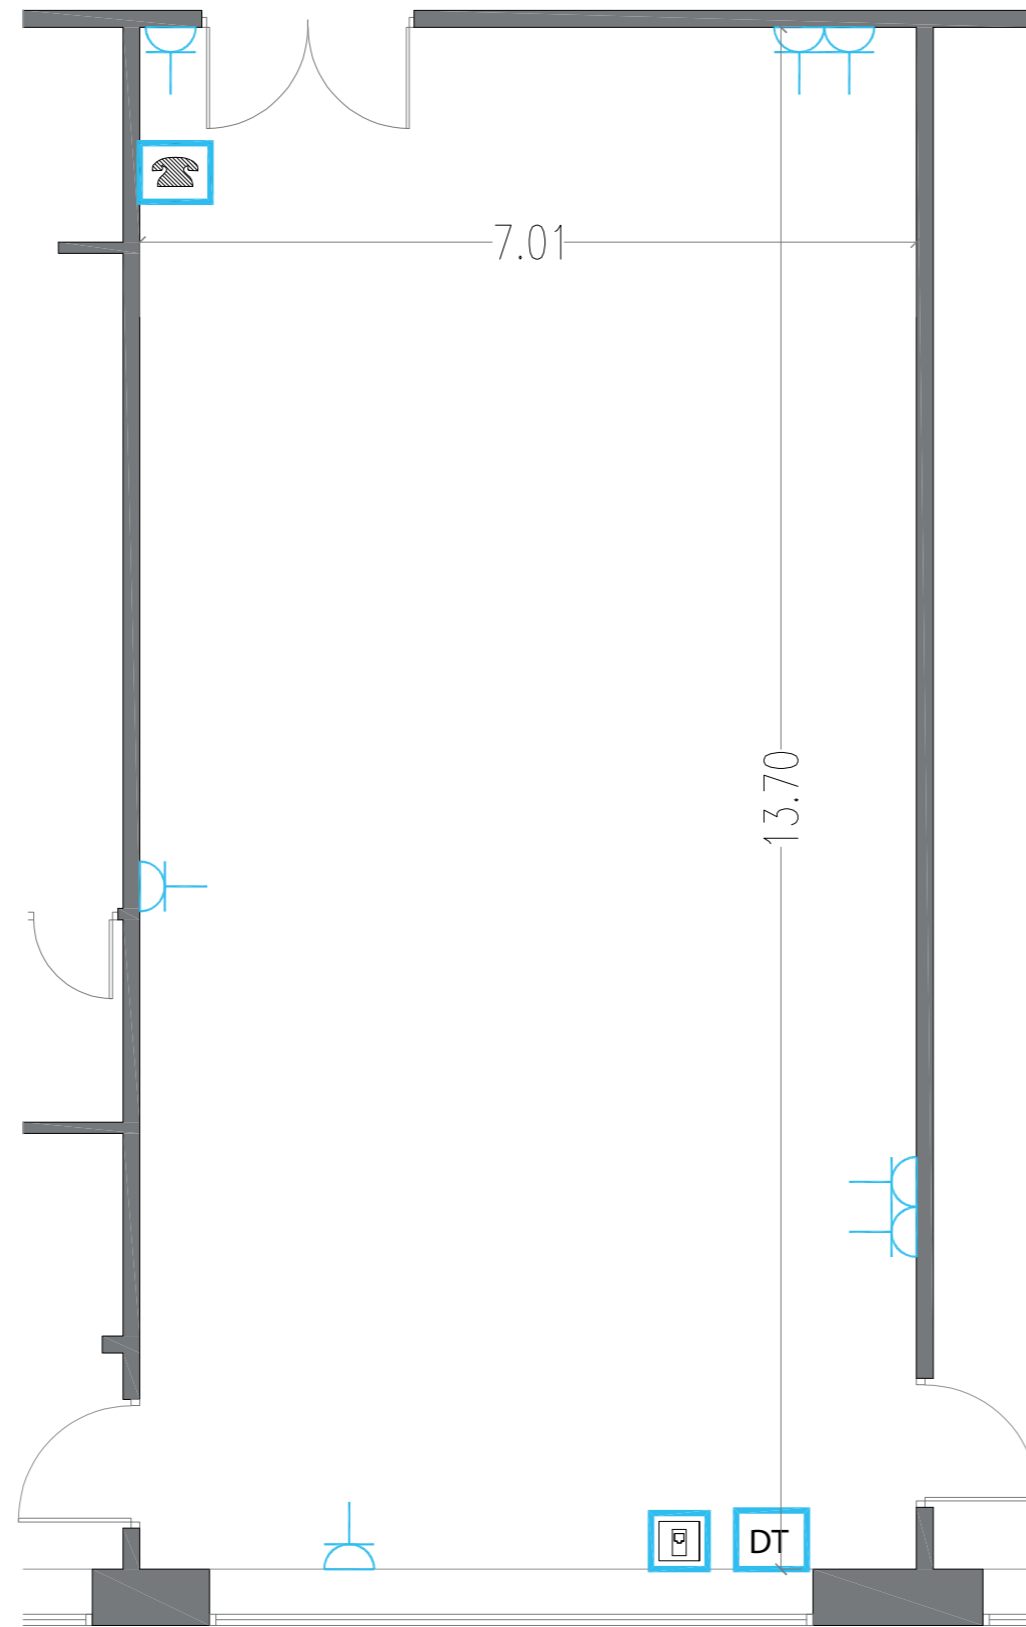

-  TOMA CORRIENTE +DATOS
-  WIFI
-  TELEFONO
-  TOMA DE CORRIENTE
-  DT TOMA ADSL



Opciones de Montaje

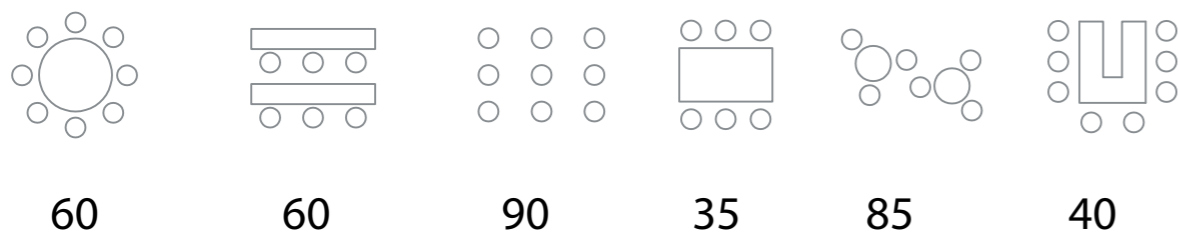

Planta E
Salón Barcelona


Superficie: 102 m²
Alturas: 2.55m - 2.14 m
esc: 1/100_Cotas en m

CALLE AGUSTÍN DE FOXÁ

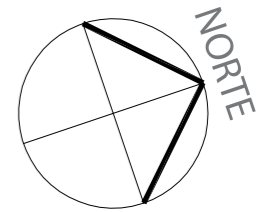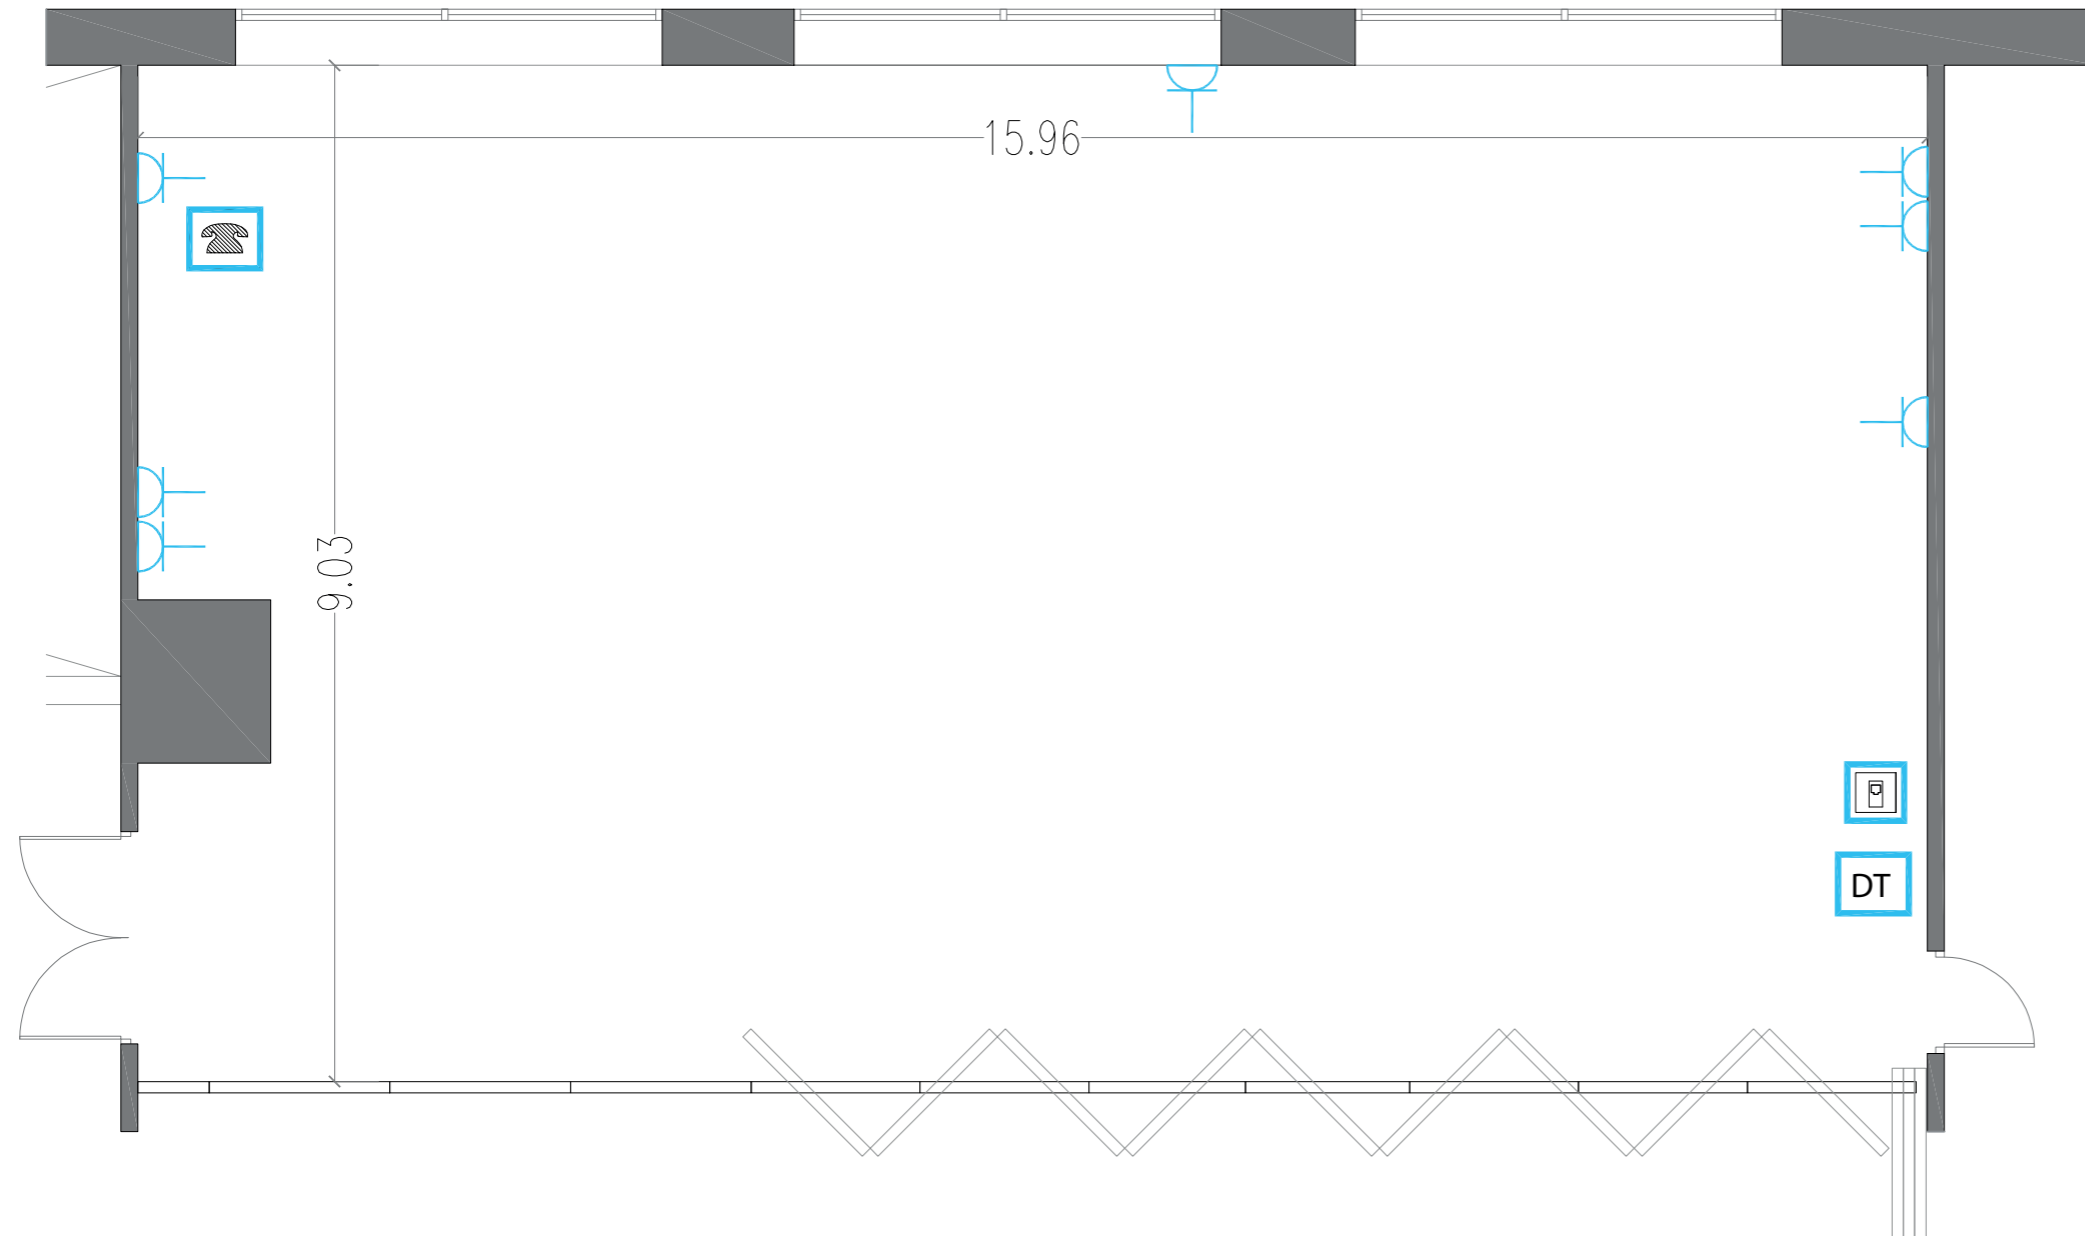



-  TOMA CORRIENTE +DATOS
-  WIFI
-  TELEFONO
-  TOMA DE CORRIENTE
-  TOMA ADSL

Opciones de Montaje

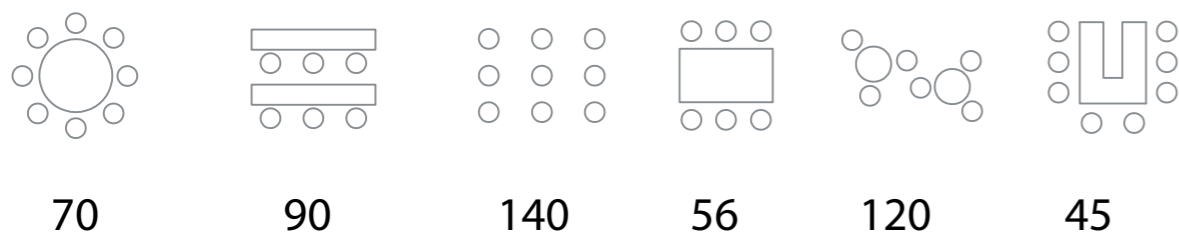


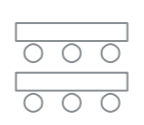

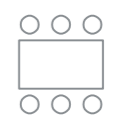


Planta E
Salón Madrid I

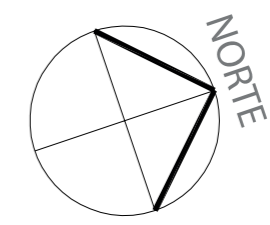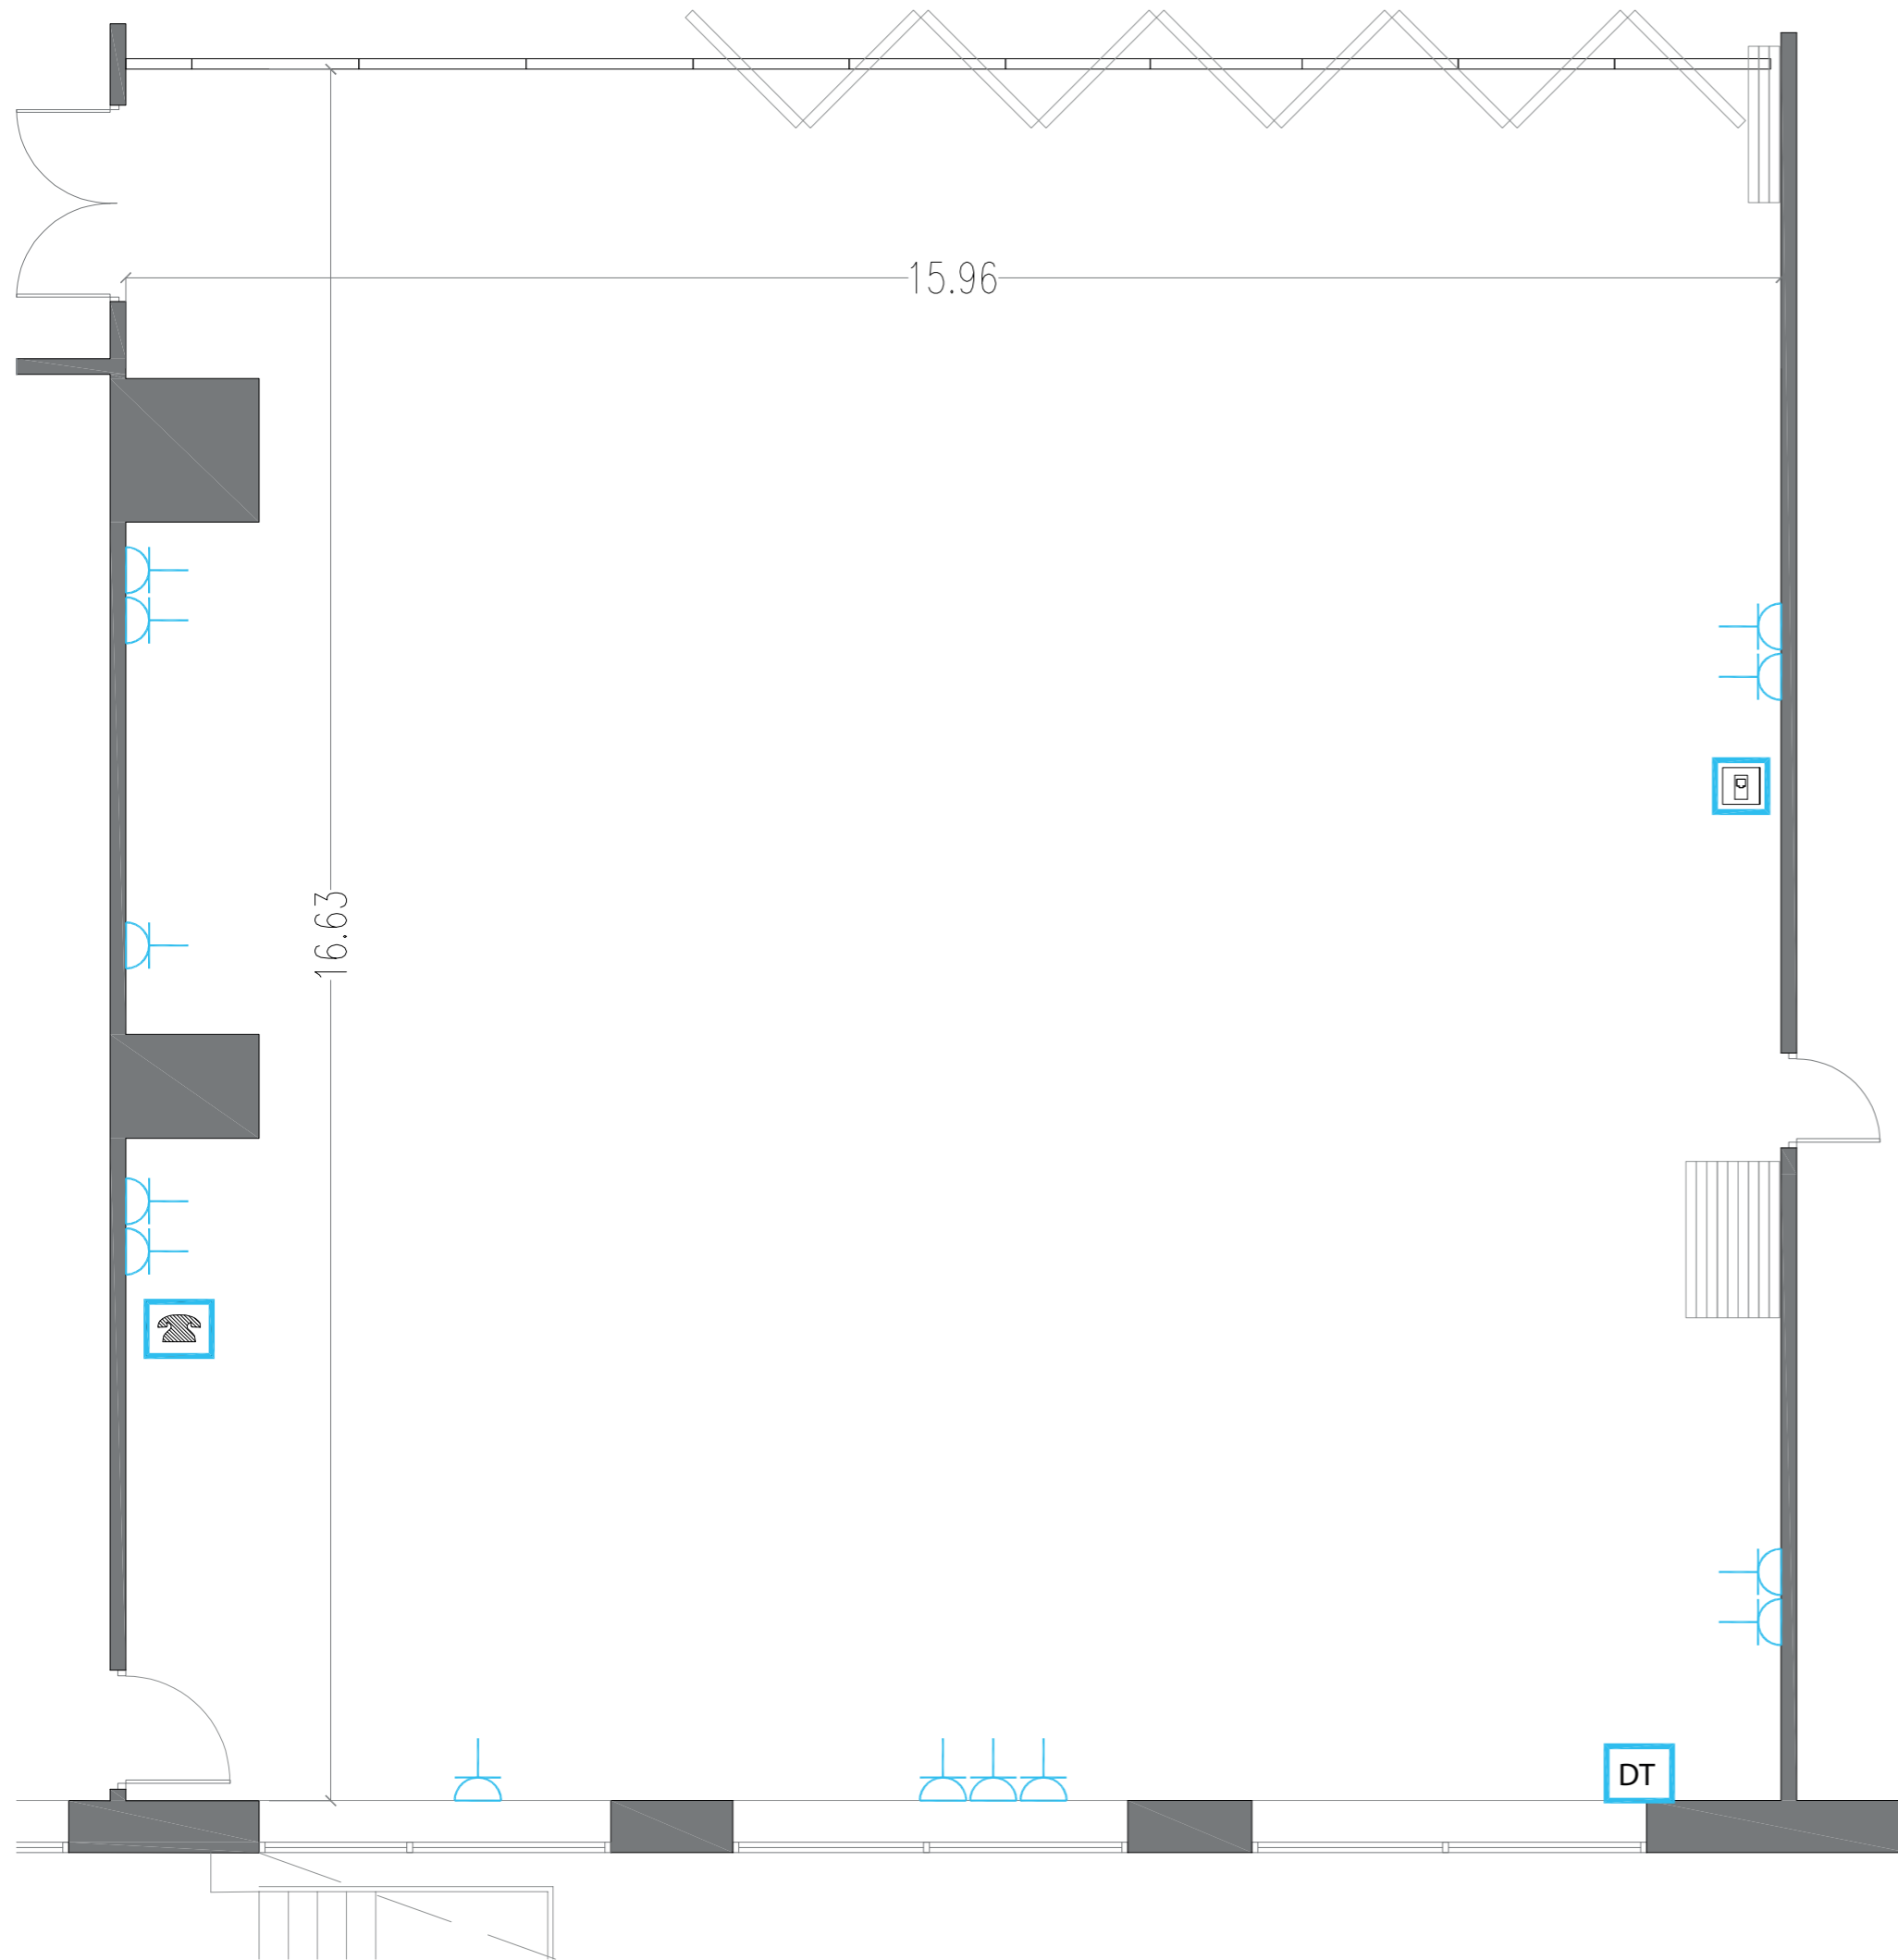Superficie: 143 m²
Alturas: 2.55m - 2.13 m
esc: 1/100_Cotas en m




-  TOMA CORRIENTE +DATOS
-  WIFI
-  TELEFONO
-  TOMA DE CORRIENTE
-  DT TOMA ADSL

Opciones de Montaje

- | | | | | | |
|---|---|---|---|---|---|
|  |  |  |  |  |  |
| 190 | 150 | 190 | 64 | 210 | 55 |

Planta E
Salón Madrid II
 Superficie: 265 m²
 Alturas: 2.55m - 2.13 m
 esc: 1/100_Cotas en m




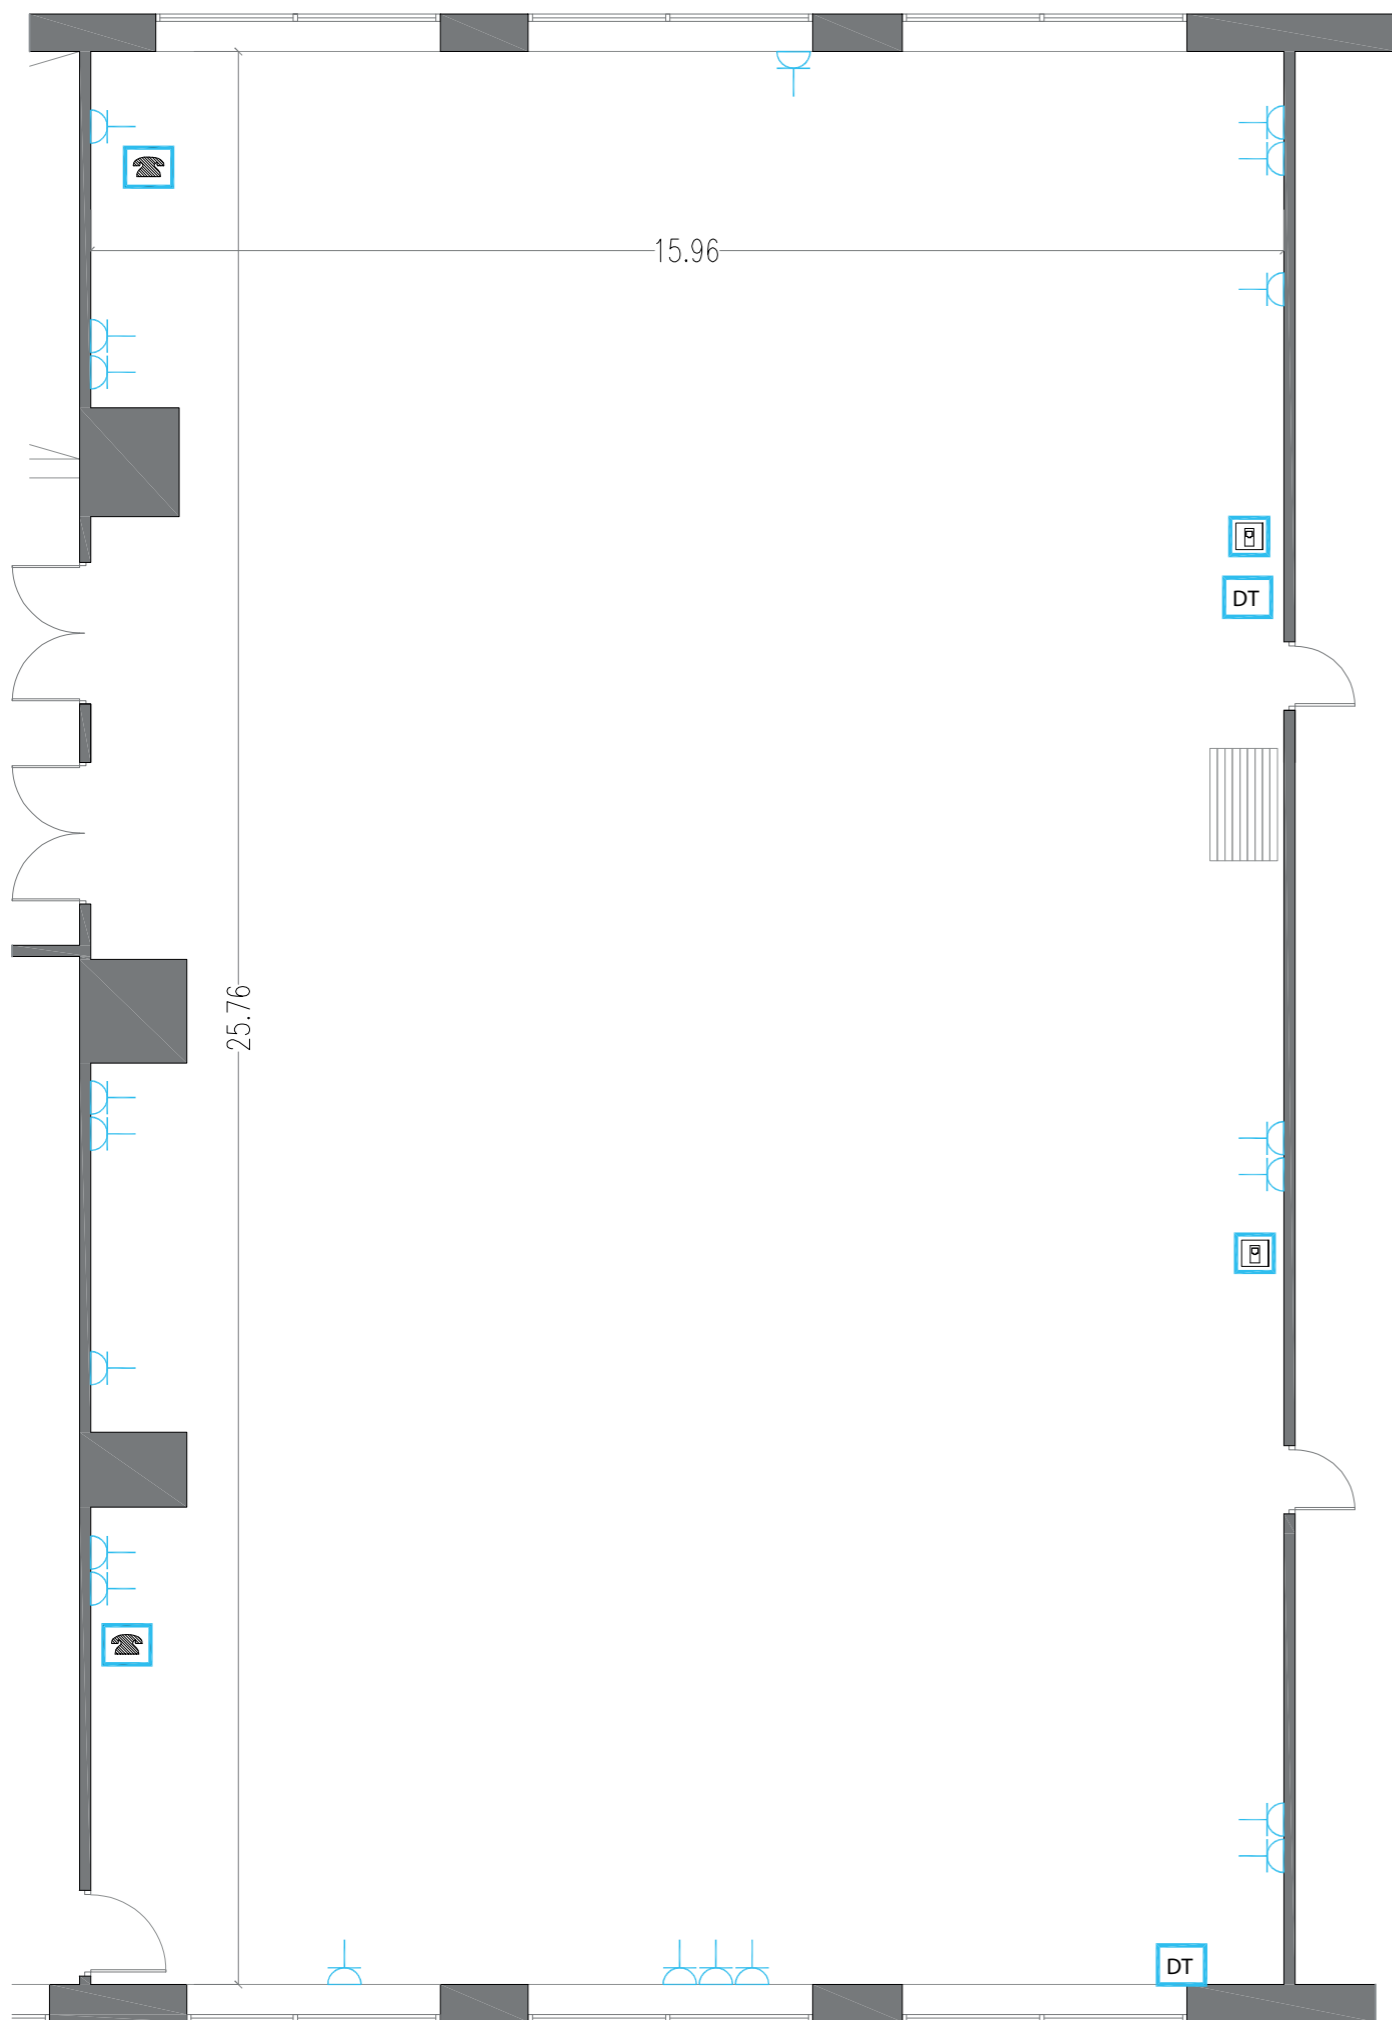

ESCALA GRAFICA
0 1 2 3m



-  TOMA CORRIENTE +DATOS
-  WIFI
-  TELEFONO
-  TOMA DE CORRIENTE
-  TOMA ADSL

Opciones de Montaje

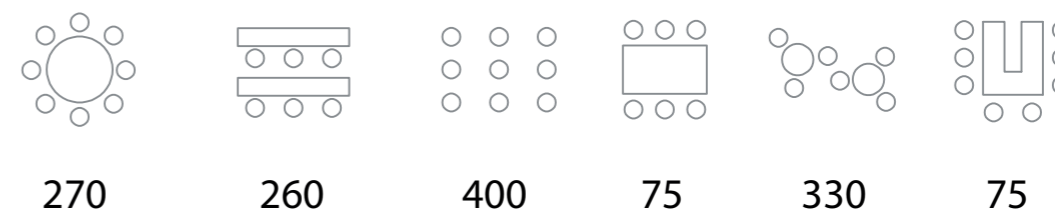


Planta E
Salón Madrid I+II

Superficie: 400 m²
Alturas: 2.55m - 2.13 m
esc: 1/150_Cotas en m

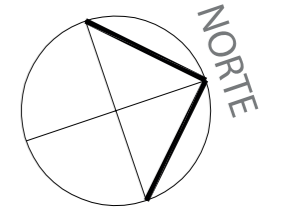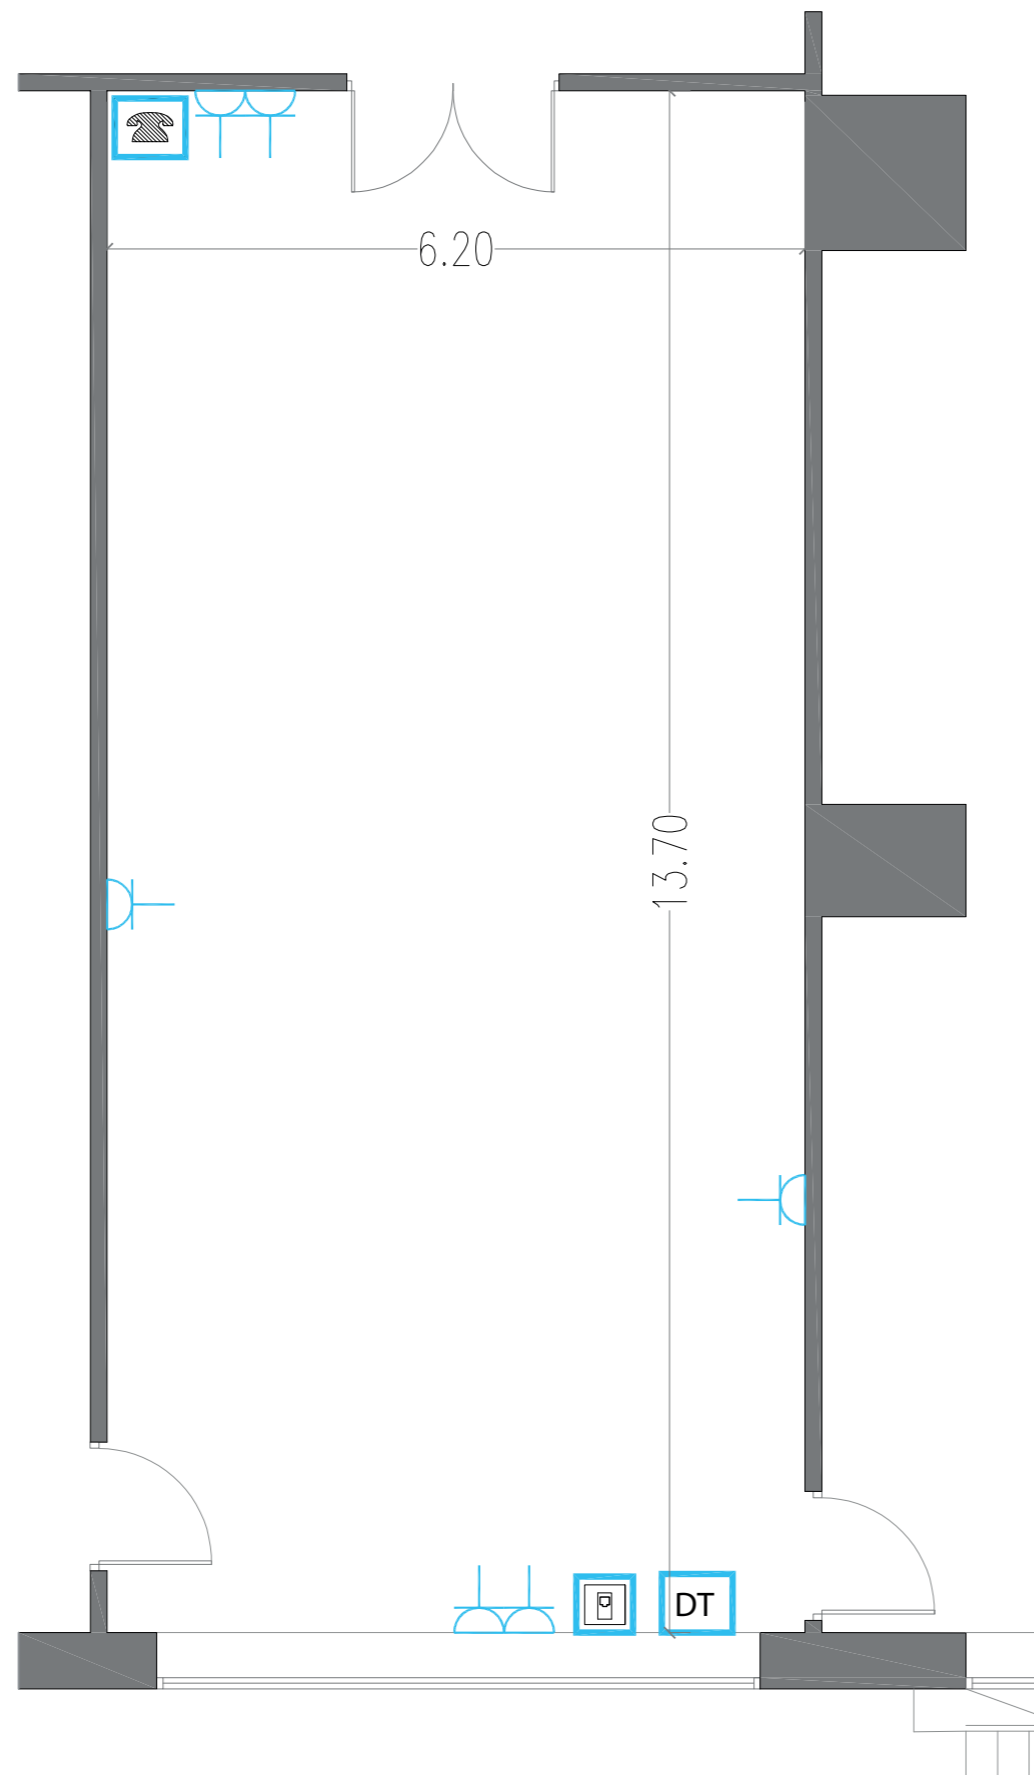

-  TOMA CORRIENTE +DATOS
-  WIFI
-  TELEFONO
-  TOMA DE CORRIENTE
-  TOMA ADSL

Opciones de Montaje

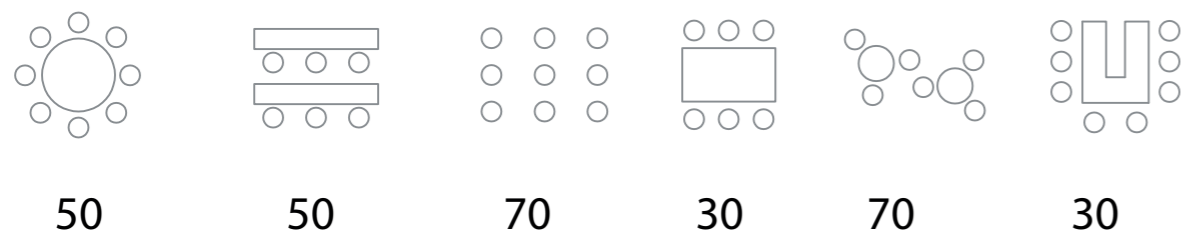

Planta E
Salón Valencia

Superficie: 85 m²
Alturas: 2.55m - 2.13 m
esc: 1/100_Cotas en m